

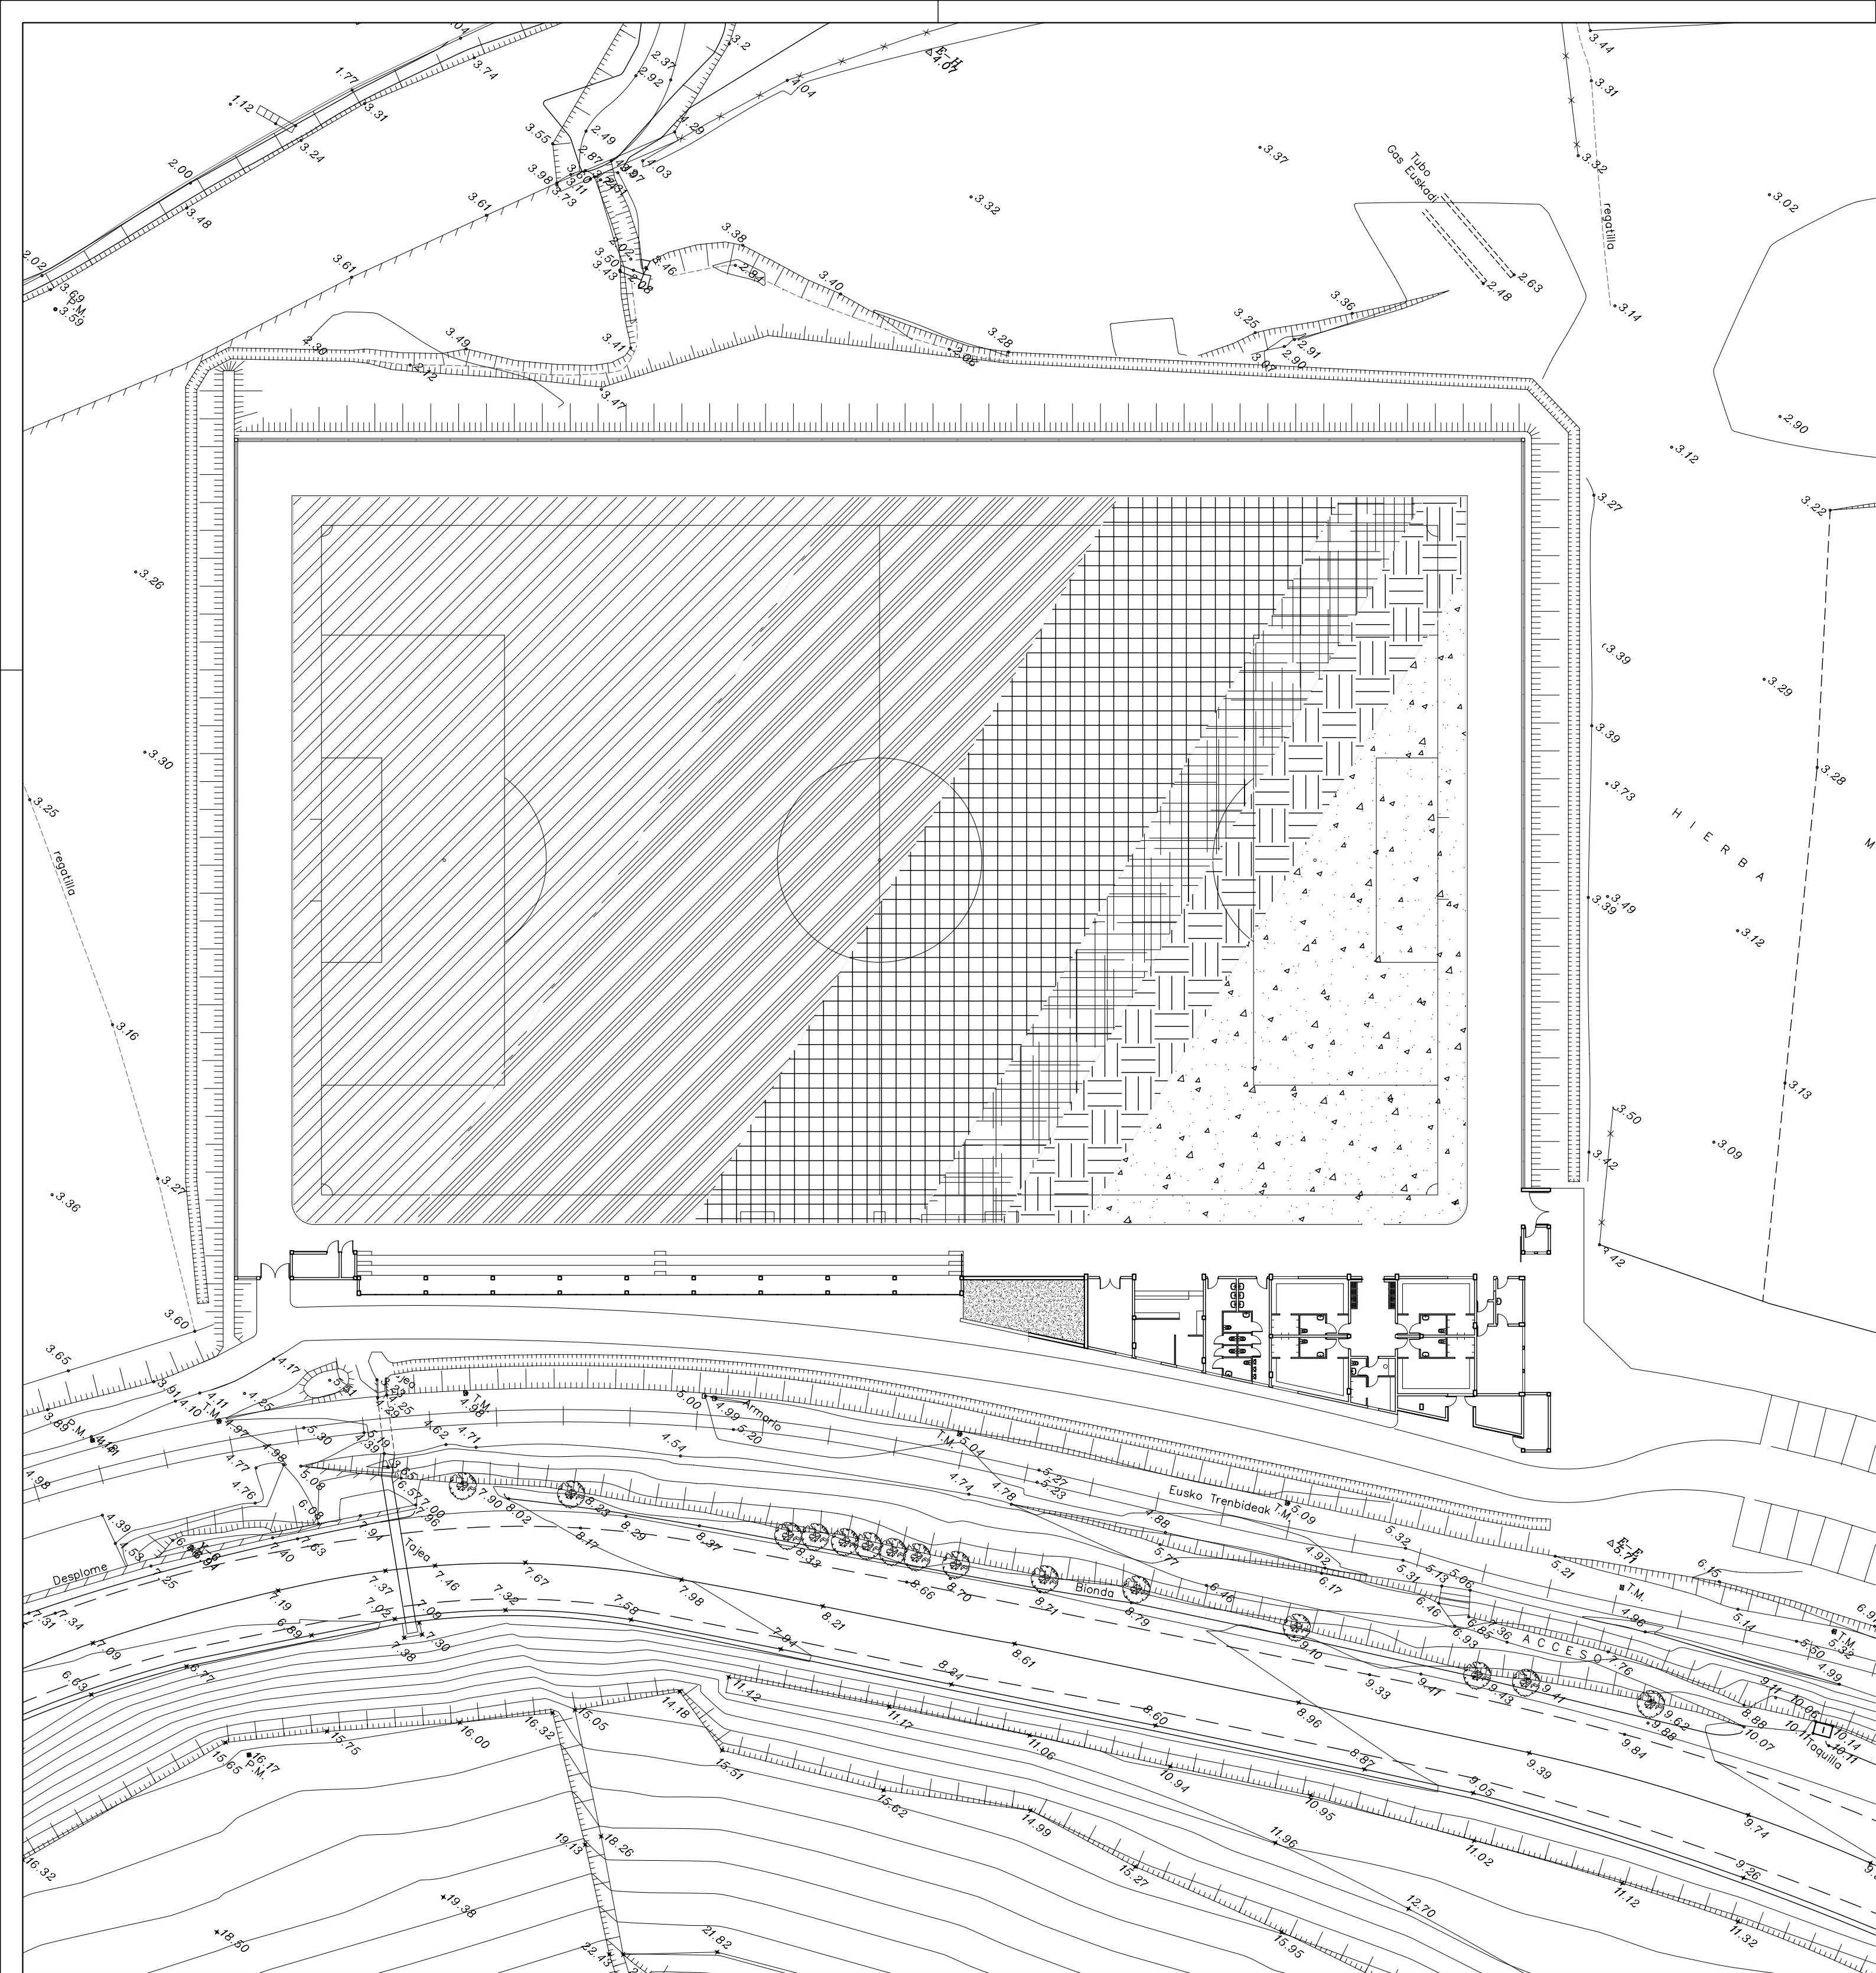



SUB-BASE GRANULAR DE ZAHORRAS Z-2.
DE 20cm. DE ESPESOR.

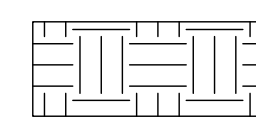


PRIMERA CAPA DE ASFALTO.
DE 4cm. DE ESPESOR.

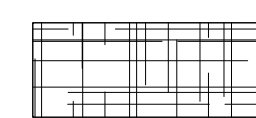


SEGUNDA CAPA DE ASFALTO.
DE 3cm. DE ESPESOR.

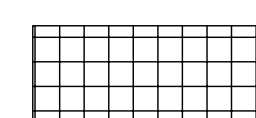

HIERBA ARTIFICIAL POLIGRAS SPORTGRAS 60.

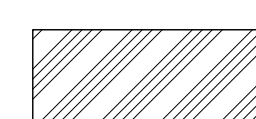


PRIMERA CAPA DE LASTRADO A BASE DE ARENA DE
SILICE DE GRANO REDONDEADO, LAVADA Y SECA CON UNA
GRANULOMETRIA ENTRE 0.3/0.8. CANTIDAD: 18Kg/m2(+/-10%)

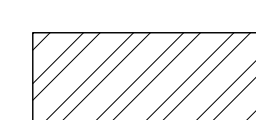

SEGUNDA CAPA DE LASTRADO A BASE DE GRANULOS DE
CAUCHO SBR. DE GRANULOMETRIA ENTRE 0.5/1.5.
CANTIDAD: 16Kg/m2(+/-10%)

proyecto básico y de ejecucion de equipamiento deportivo (campo de futbol y servicios auxiliares) en Harzabal (Deba)

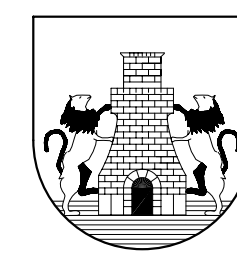

DEBAKO UDALA

14.7

ESCALA 1 : 400 ESKALA


LASTRADO DEL CAMPO.

ABRIL 2.004 APIRILA

Eragilea
DEBAKO UDALA



L. PAGAEGI BILBAO
Arkitektoa
Talde egilea

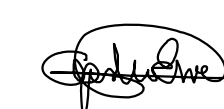

A. ERREA OIARZABAL
Arkitektoa

SABAI arkitektoak