

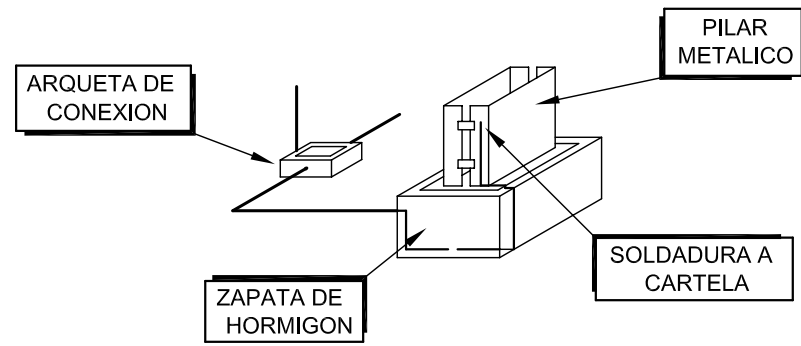



ESQUEMA DE CONEXION CON LOS PILARES

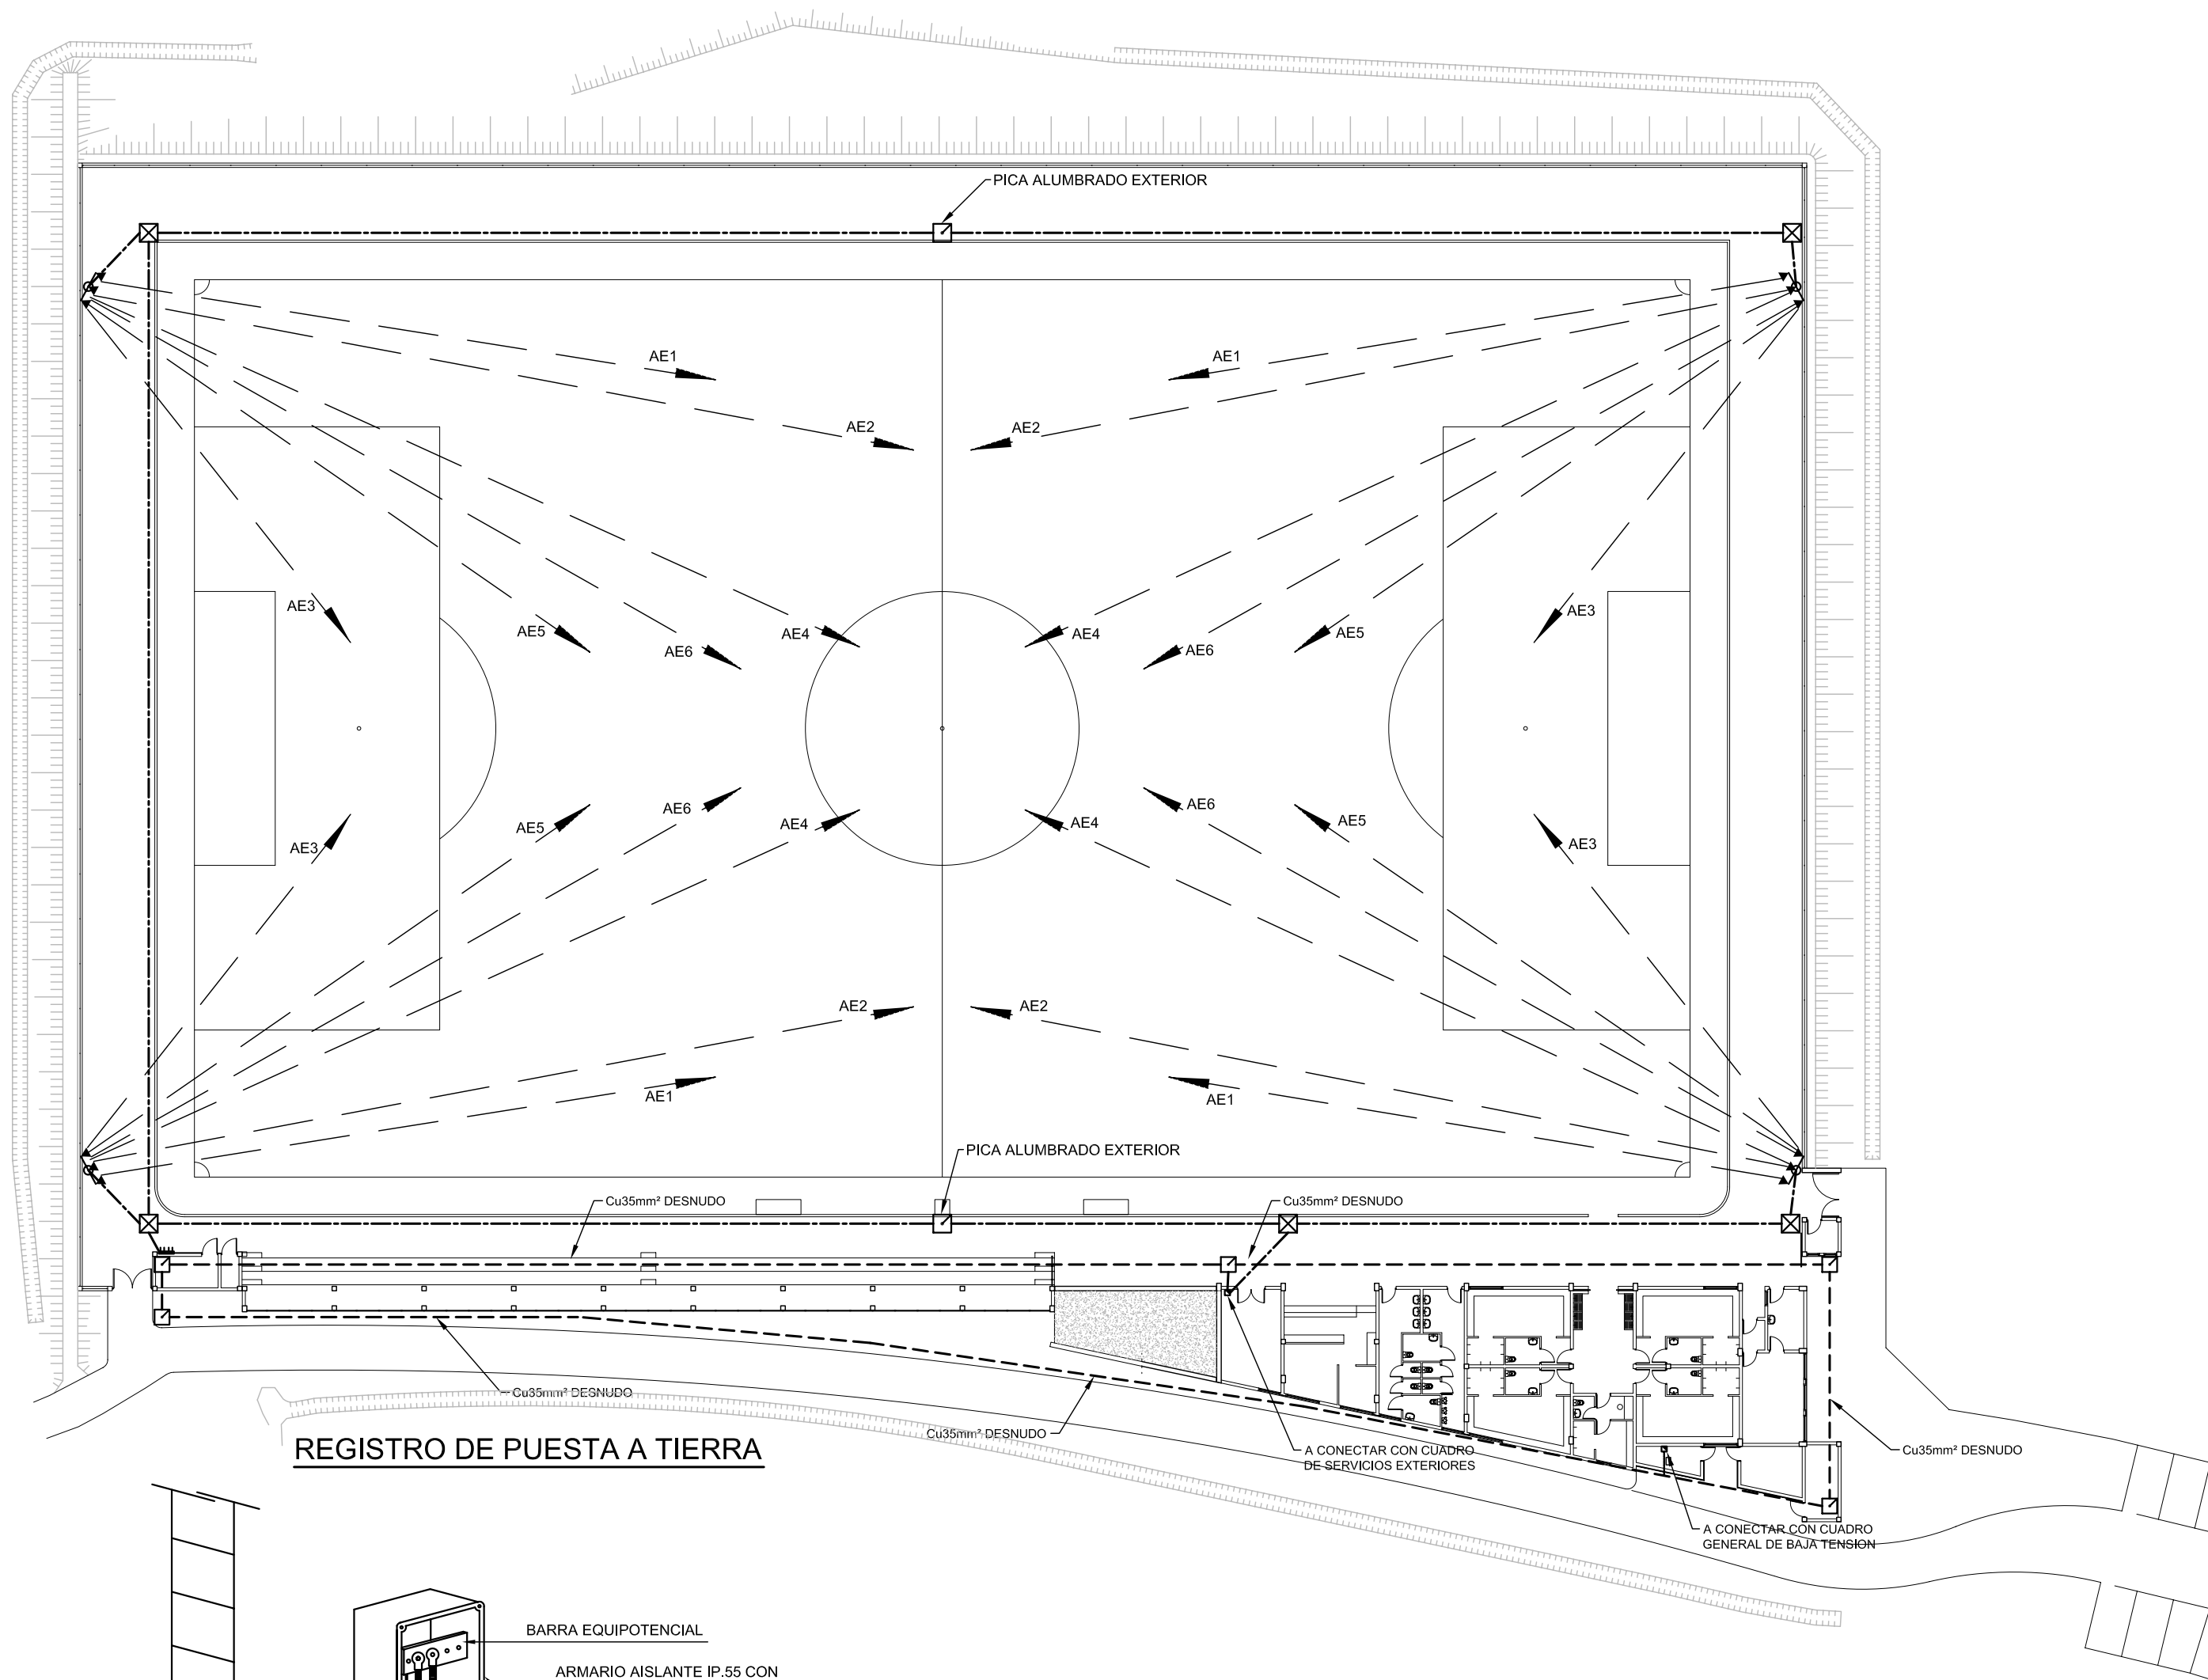



ESQUEMA DE CONEXION CON LOS PILARES

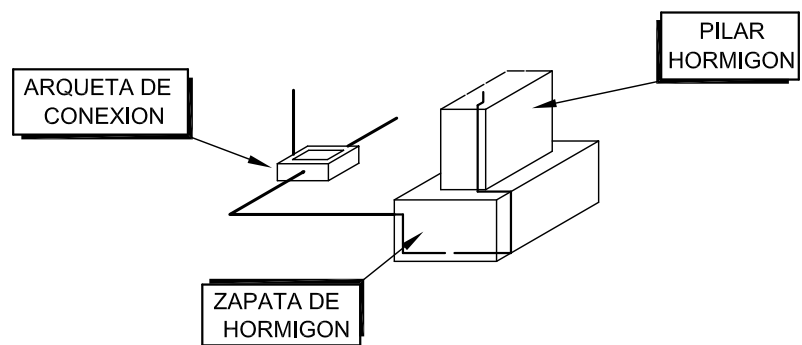


REGISTRO DE PUESTA A TIERRA

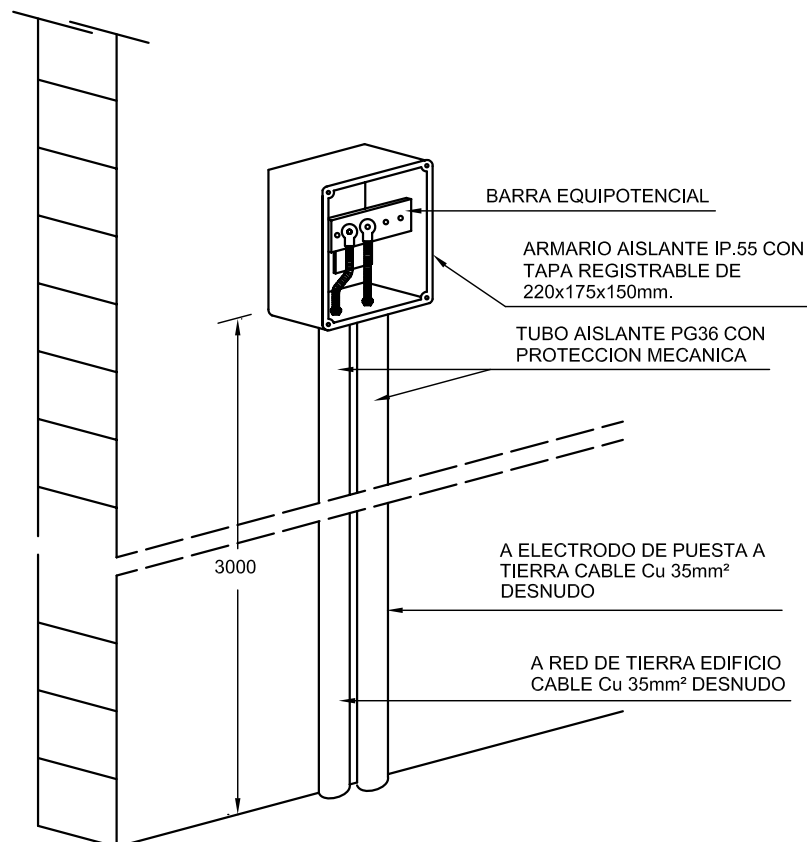

ARQUETA DE PUESTA A TIERRA CON ELECTRODO DE PICA

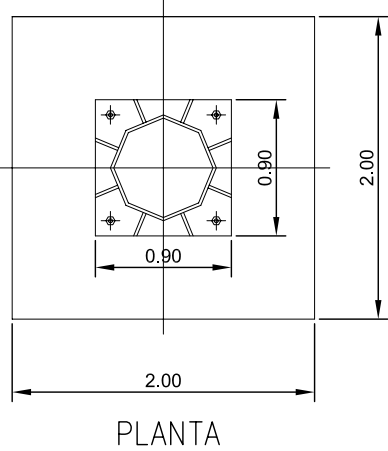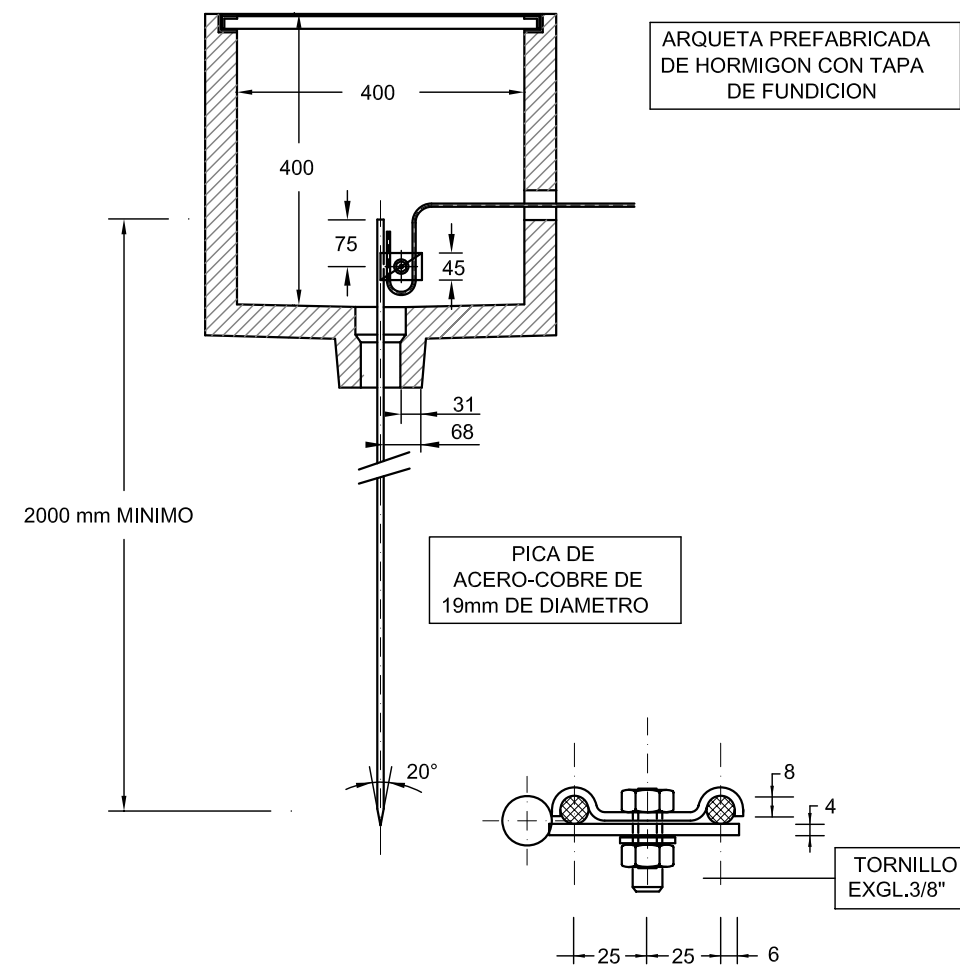

DETALLE ZAPATAS DETALLE CONEXION

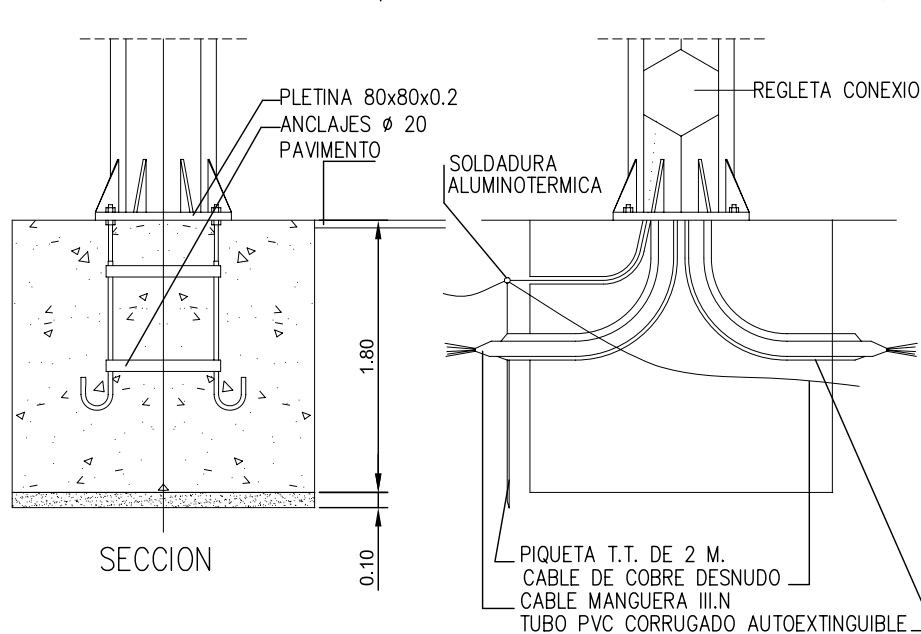

TORRE POLIGONAL H: 20m

REF. : LE-10006x4
MODELO: AD16

NOTA RED DE TIERRAS:


EL CONDUCTOR DESNUDO DISCURRIRA A UNA PROFUNDIDAD MINIMA DE 0,80 METROS SOBRE LA SOLERA TERMINADA.
TODAS LAS ARQUETAS SERAN REGISTRABLES PARA SU MANTENIMIENTO.
LA PUESTA A TIERRA SE REALIZARA SEGUN N.T.E.-1.
SE CONECTARA A LA RED DE TIERRAS TODA LA ESTRUCTURA DEL EDIFICIO.

NOTA ALUMBRADO EXTERIOR:

PARA CONSEGUIR EN EL CAMPO UN NIVEL DE ILUMINACION CORRESPONDIENTE A ENTRENAMIENTO SIN BALON SE ENCENDERAN LOS 4 PROYECTORES CORRESPONDIENTES AL CIRCUITO AES. PARA CONSEGUIR UN NIVEL DE ILUMINACION CORRESPONDIENTE A ENTRENAMIENTO CON BALON SE ENCENDERAN, ADEMAS DE LOS CORRESPONDIENTES AL CIRCUITO AES, LOS 8 PROYECTORES CORRESPONDIENTES A LOS CIRCUITOS AE4 Y AES.
PARA CONSEGUIR EL NIVEL DE ILUMINACION CORRESPONDIENTE A COMPETICION SE ENCENDERAN LOS 24 PROYECTORES (CIRCUITOS AE1, AE2, AE3, AE4, AE5 Y AE6).

LEYENDA	DESCRIPCION	NOTAS
◀	LUMINARIA TIPO PROYECTOR DE ALUMINIO PARA LAMPARA DE HALOGENUROS METALICOS DE 2000W SOBRE POSTE DE 20m (6 LUMINARIAS SOBRE UN POSTE)	
---	CONDUCTO DE 2 TUBOS Ø110	
---	CONDUCTOR DE COBRE DESNUDO RECOCIDO DE 35mm² DE SECCION NOMINAL. RESISTENCIA ELECTRICA A 20º INFERIOR A 0,524 Ohm/km	
---	CONDUCTOR DE COBRE AISLADO 1x35mm² RZ1 0,6/1kV	
☒	ARQUETA DE CONEXIONADO Y DERIVACION	
☑	ARQUETA CONEXION CON ELECTRODO DE PICA DE ACERO-COBRE DE Ø19mm Y 2m DE LONGITUD. SEGUN DETALLE	
☑	PUENTE DE COMPROBACION EN CAJA AISLANTE	

proyecto básico y de ejecucion de equipamiento deportivo (campo de futbol y servicios auxiliares) en Harzabal (Deba)

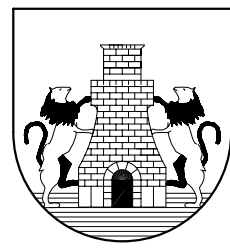

DEBAKO UDALA

14.10

ESCALA 1 : 400 ESKALA

ELECTRICIDAD. ALUMBRADO EXTERIOR, RED DE TIERRAS.

ABRIL 2.004 APIRILA

Eragilea DEBAKO UDALA

INCONORJG

JUAN JOSE IRURETAGOYENA OSUNA
Ingeniero Industrial
Colegiado nº 2.307

L.PAGAEGI BILBAO
Arkitektoa
Talde egilea

A.ERREA OIARZABAL
Arkitektoa

SABAI arkitektoak sl