


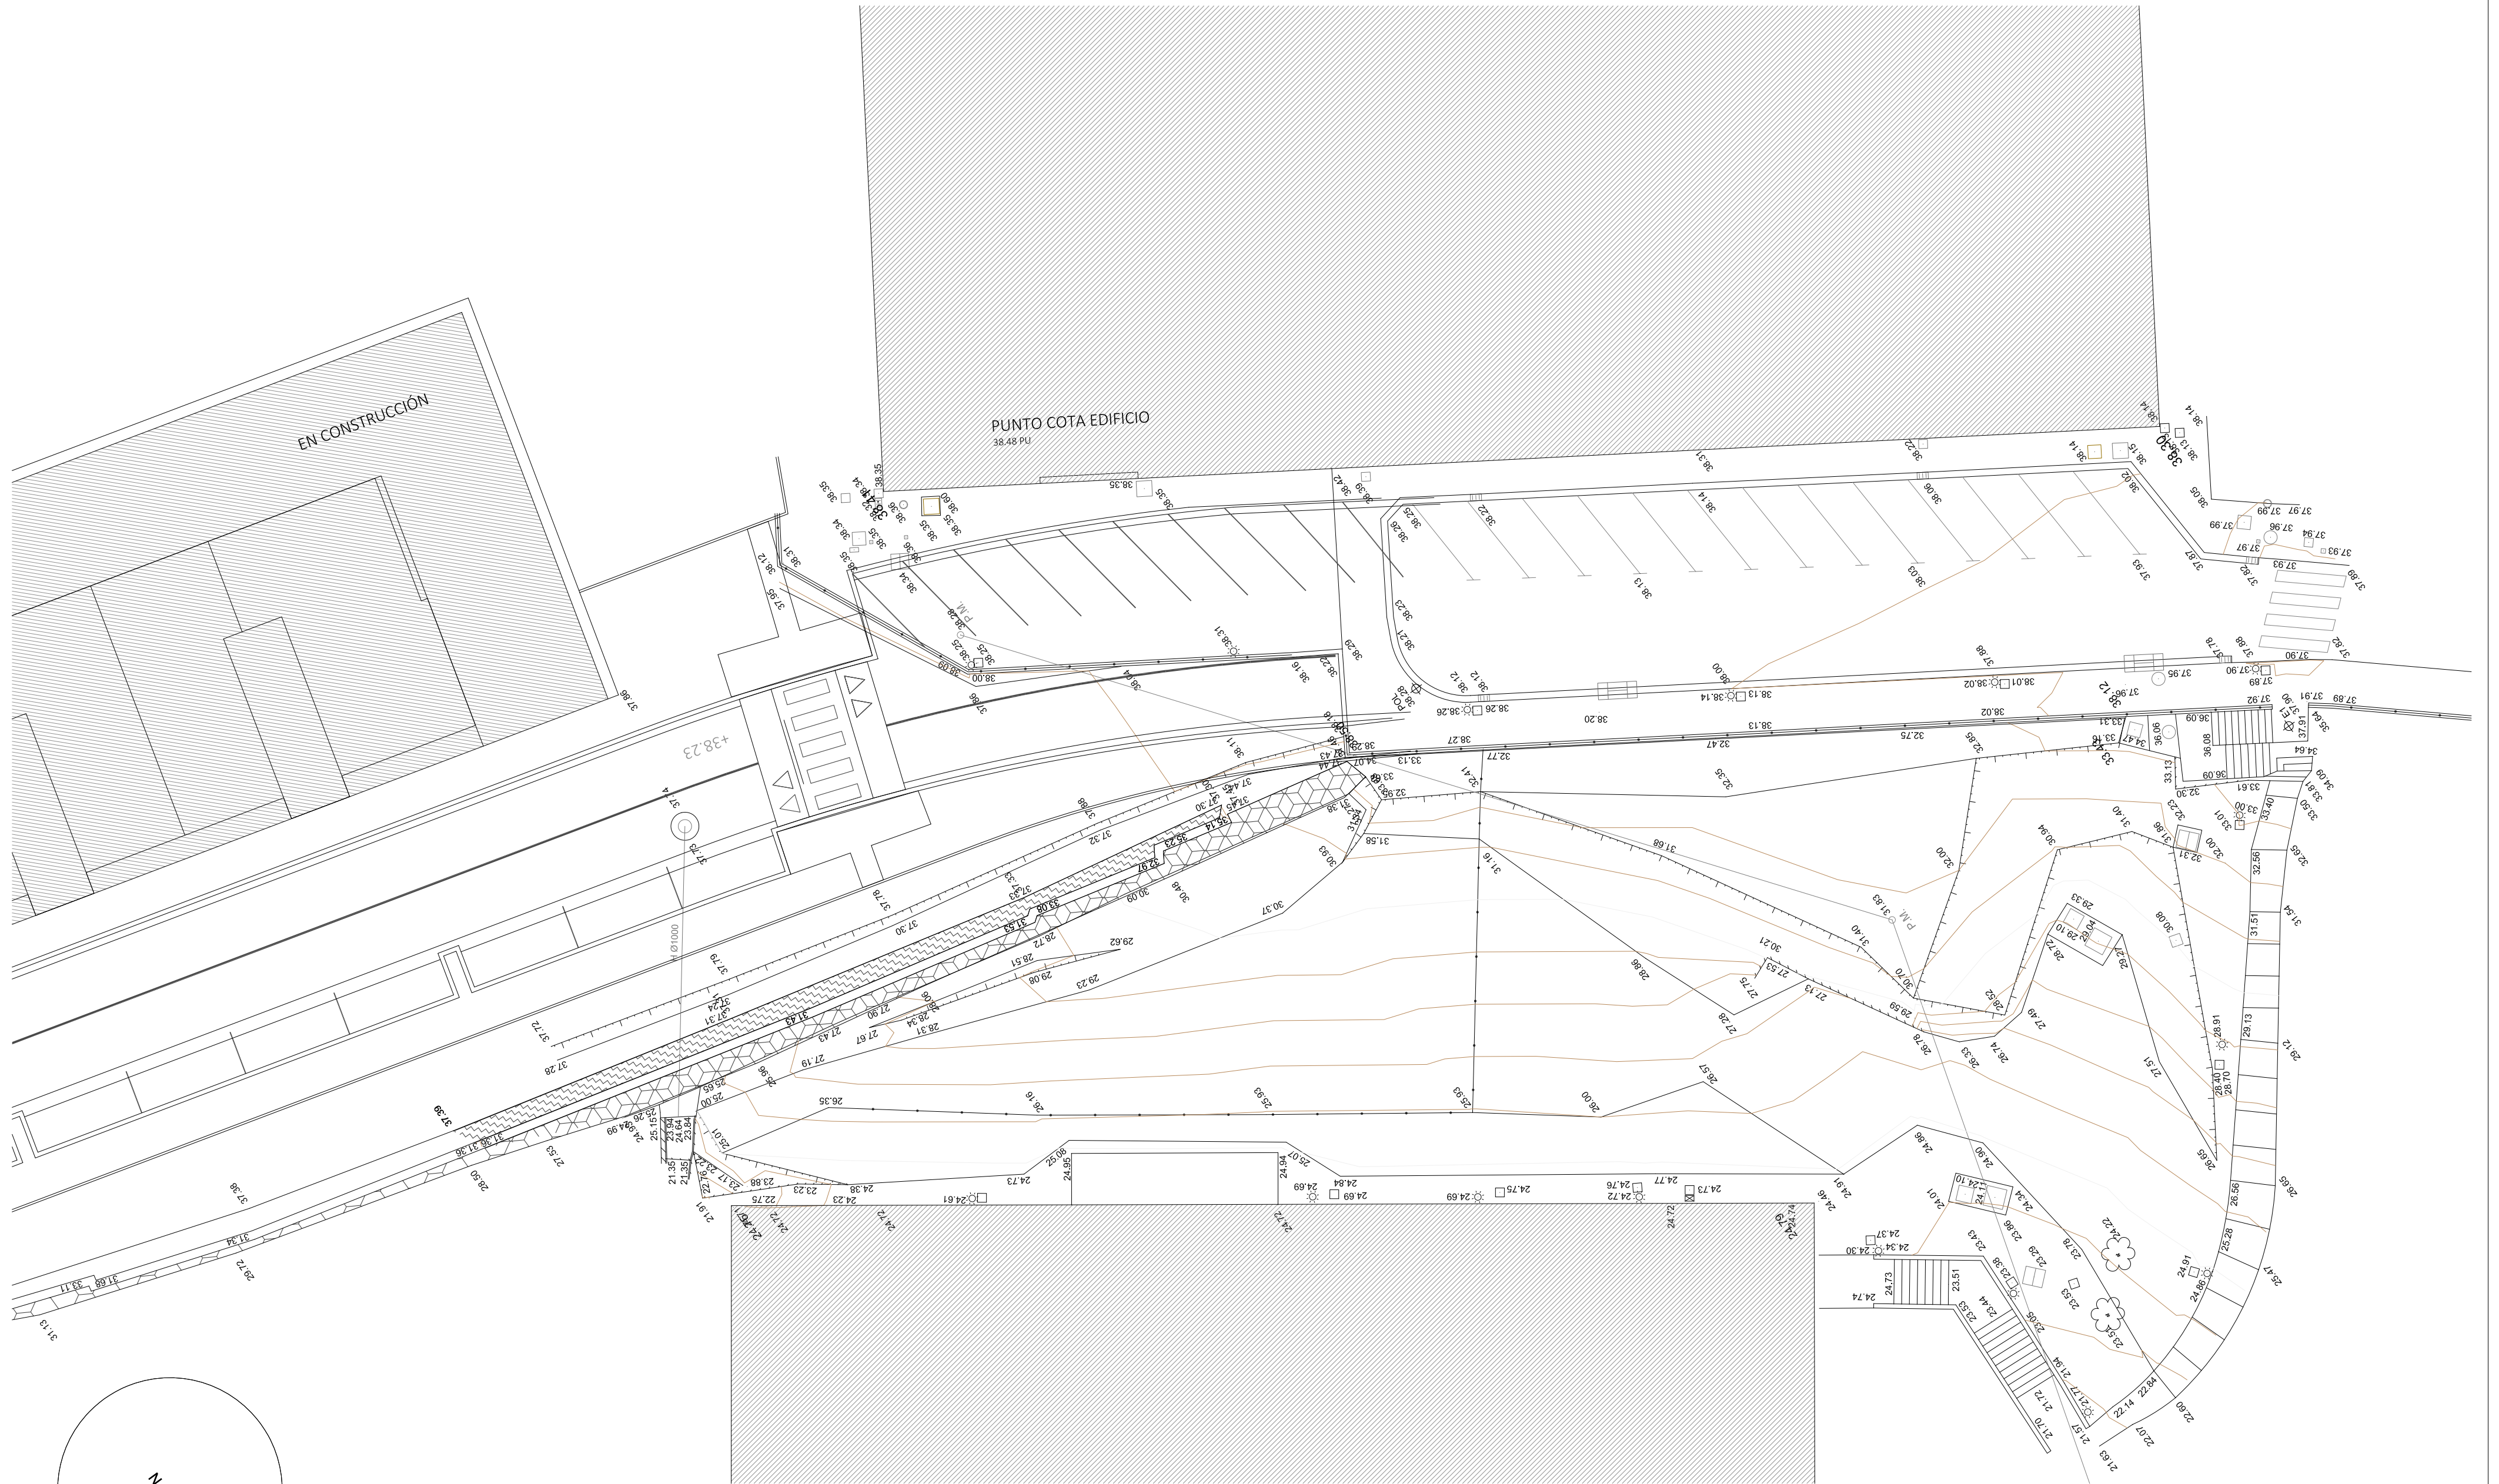

APARKALEKUA / APARCAMIENTO

Plano z. Plano nº	Topografikoa / Topográfico	Kokapena / Situación	Mogel kalea, Deba
Eskala Escala	e 1:200	Data / Fecha Ekaina 2014 / Junio 2014	J. Egaña

P 2.0