

554900 E 554600 E 554700 E 554800 E 554900 E 555000 E 555100 E 555200 E

Zeleta

TROYA KONTROL


FECHA: Mar 2009
 PDR: CAG
 VIB: HFA
 ESCALA: 1:1.000

Fdo: Der Facultativo

Plan: []

CANTERAS: **DUQUESA Y URKULU**
 EMPRESA: **ZELETA.S.L.**

FASE 8

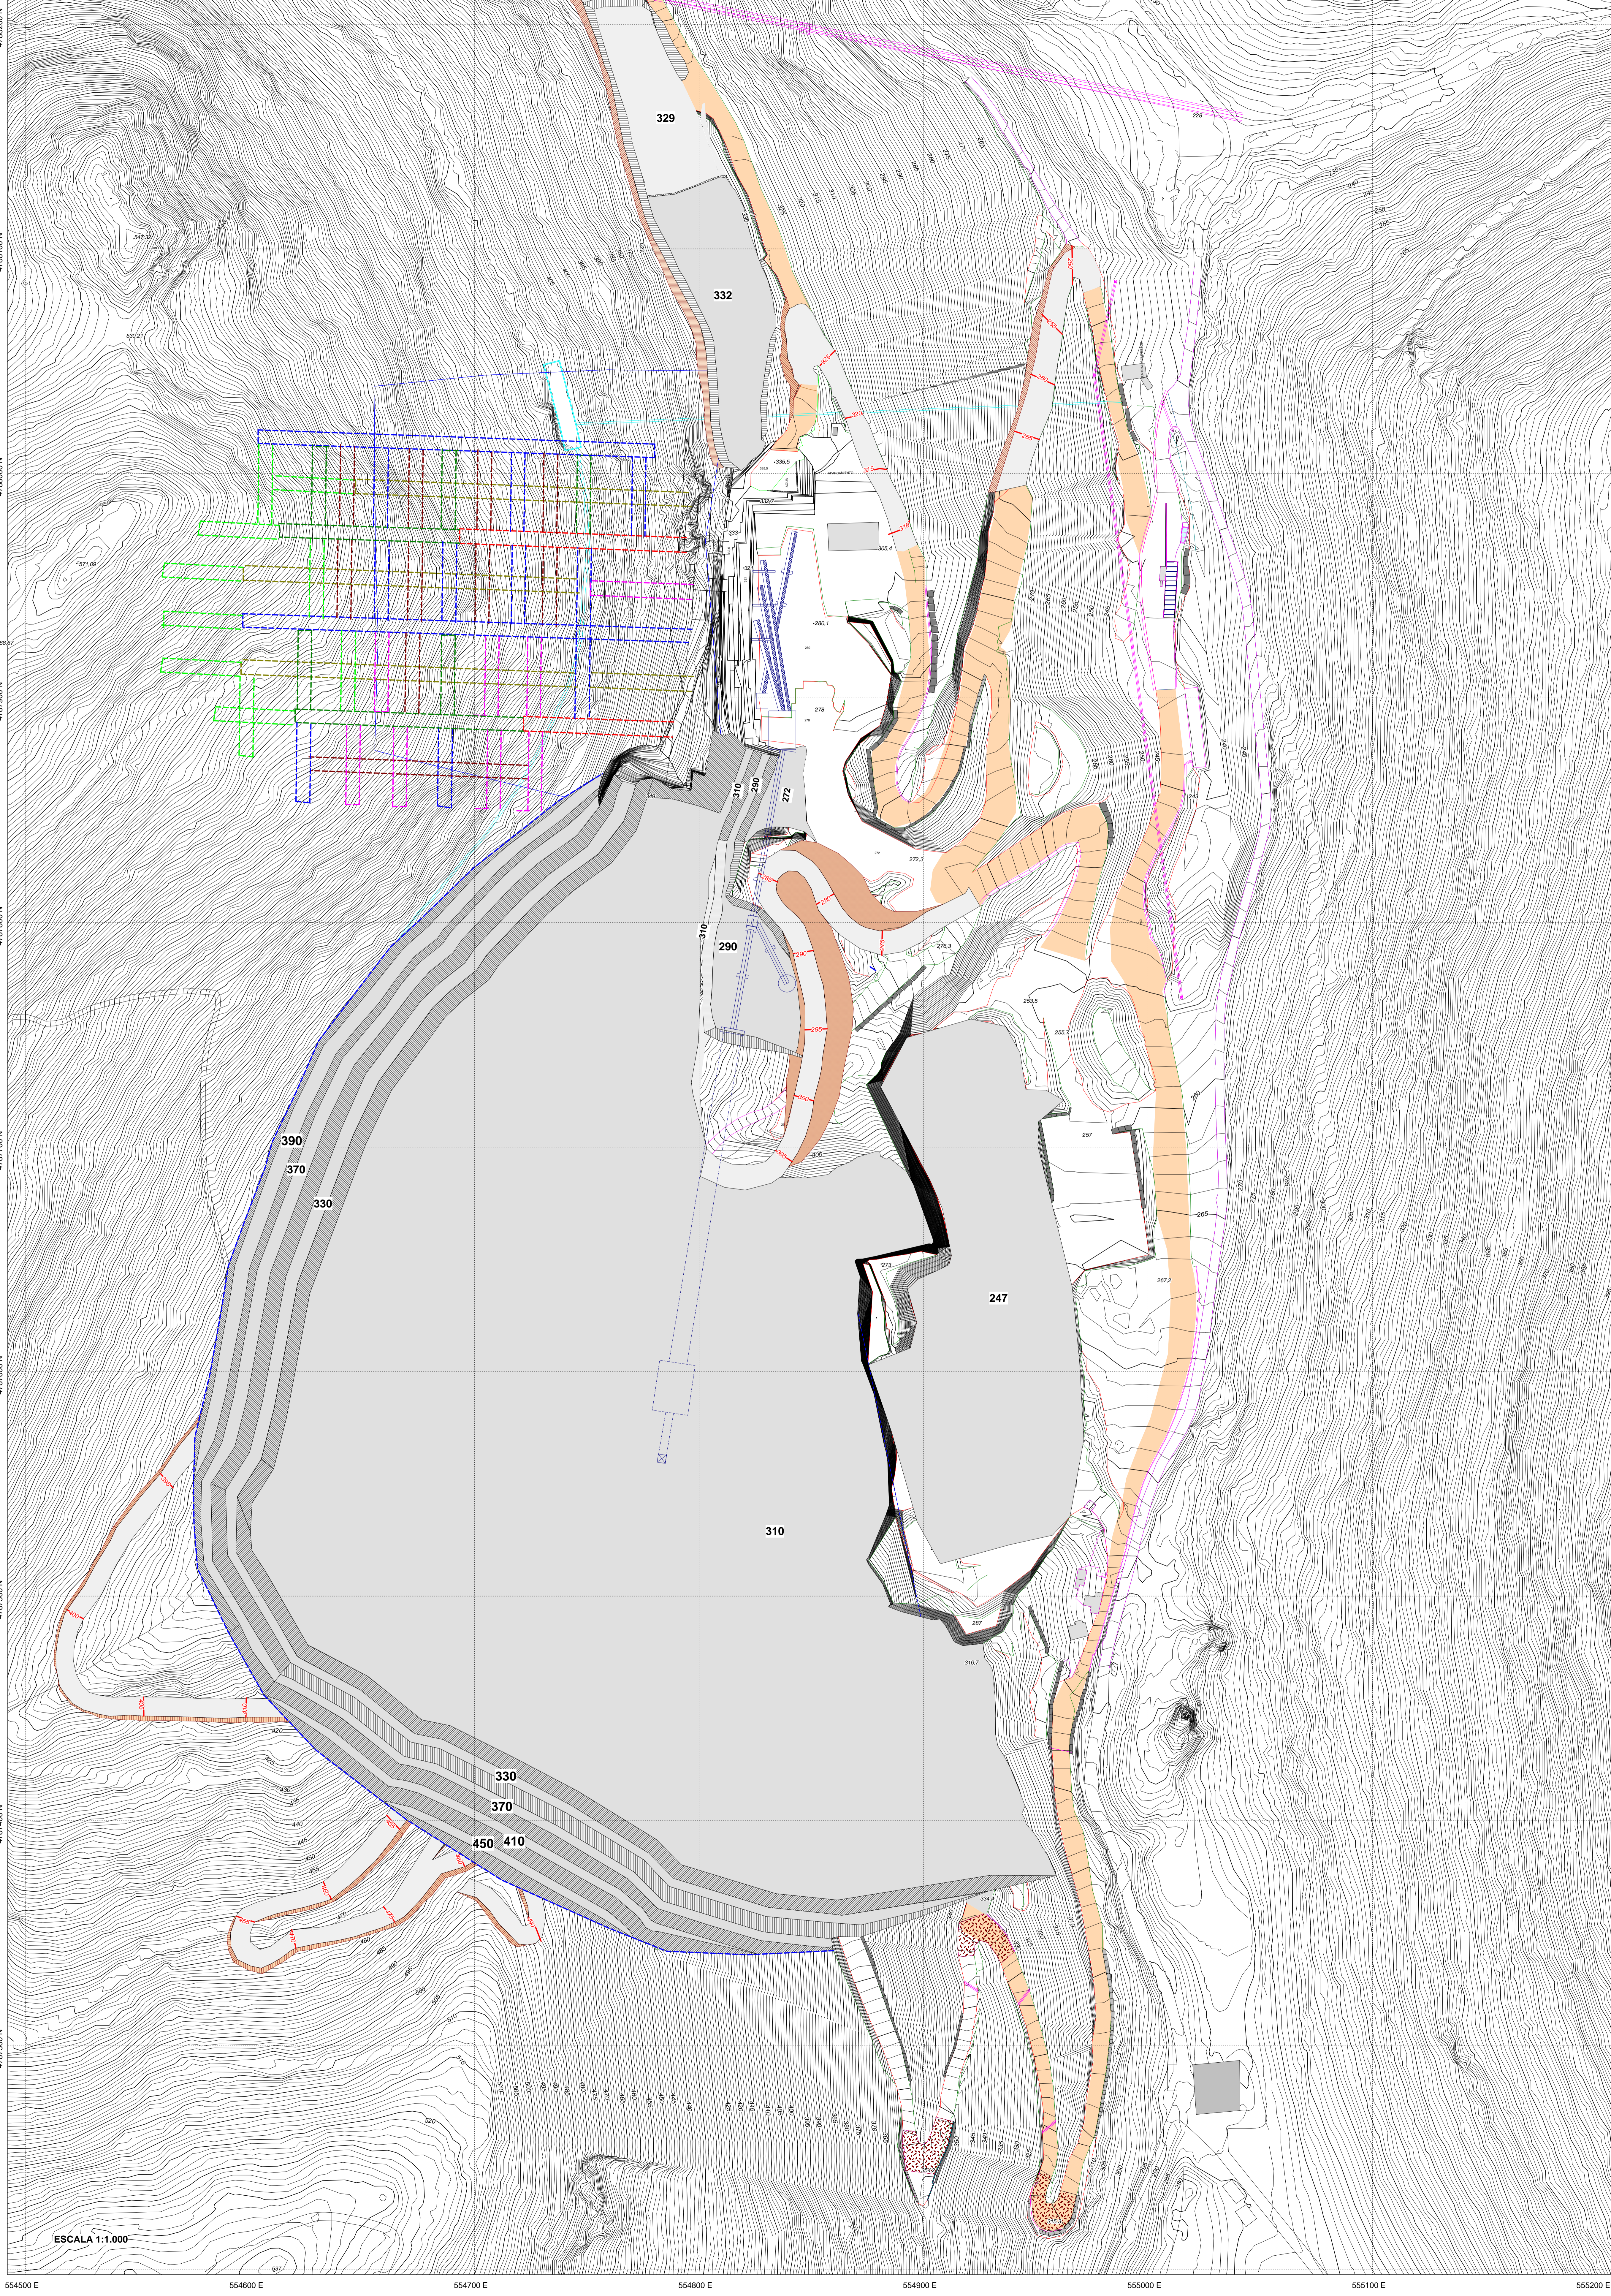

ESCALA 1:1.000

554900 E 554600 E 554700 E 554800 E 554900 E 555000 E 555100 E 555200 E