


SECCION 5-5'

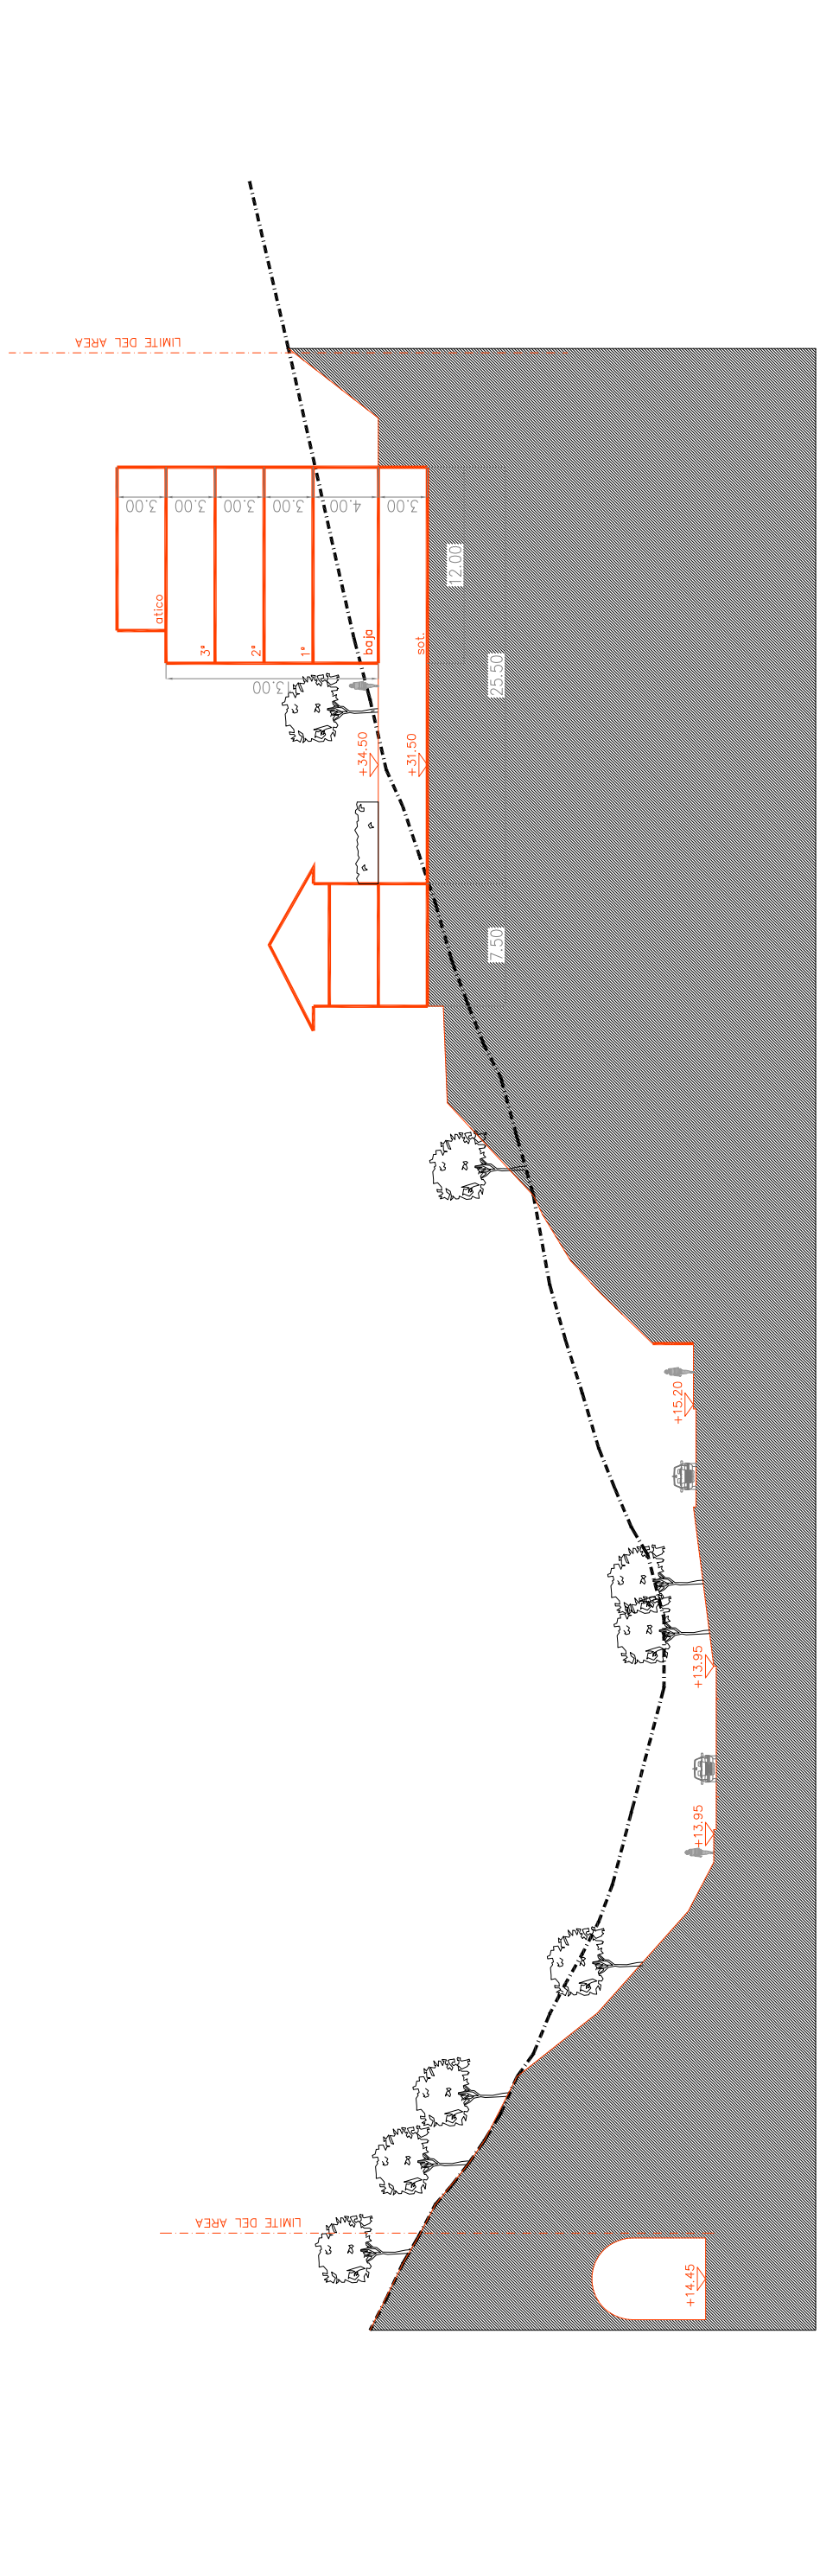

SECCION 6-6'

	<b>DEBA</b> TERMINO MUNICIPAL		EQUIPO REDACTOR 	EGTASMOA <b>TEXTO REFUNDIDO. APROBACION DEFINITIVA.</b> P.E.R.I. DELA.U.06 "AMILLAGA" DE LAS NN.SS. DE DEBA. DEBAKO AA.SS. "AMILLAGA" A.U.06-AREN B.E.P.B. ERABERRITAKO IDAZKIA. BEHIN-BETIKO ONESPENA.	ERAGLEA <b>PROTEISA 2002 S.L.</b> <b>Y DABAURPI S.L.</b> SECCIONES 3 EBAKIDURAK 3	PROMOTOR NEURRIA <b>1:400</b> ESCALA URRIA 2008 FECHA OCTUBRE	ZBK <b>3.6</b> NUM.
	TALDE IDAZLEA		PLANO ONPLANDA				