


Zeleta

FASE 4

TROYA KONTROL	FECHA	PDR	VIP	ESCALA
	Mar 2009	CAG	HFA	1:1.000
Fdo. Del Facultativo	Plano:			
CANTERAS		EMPRESA		
DUQUESA Y URKULU		ZELETA.S.L.		

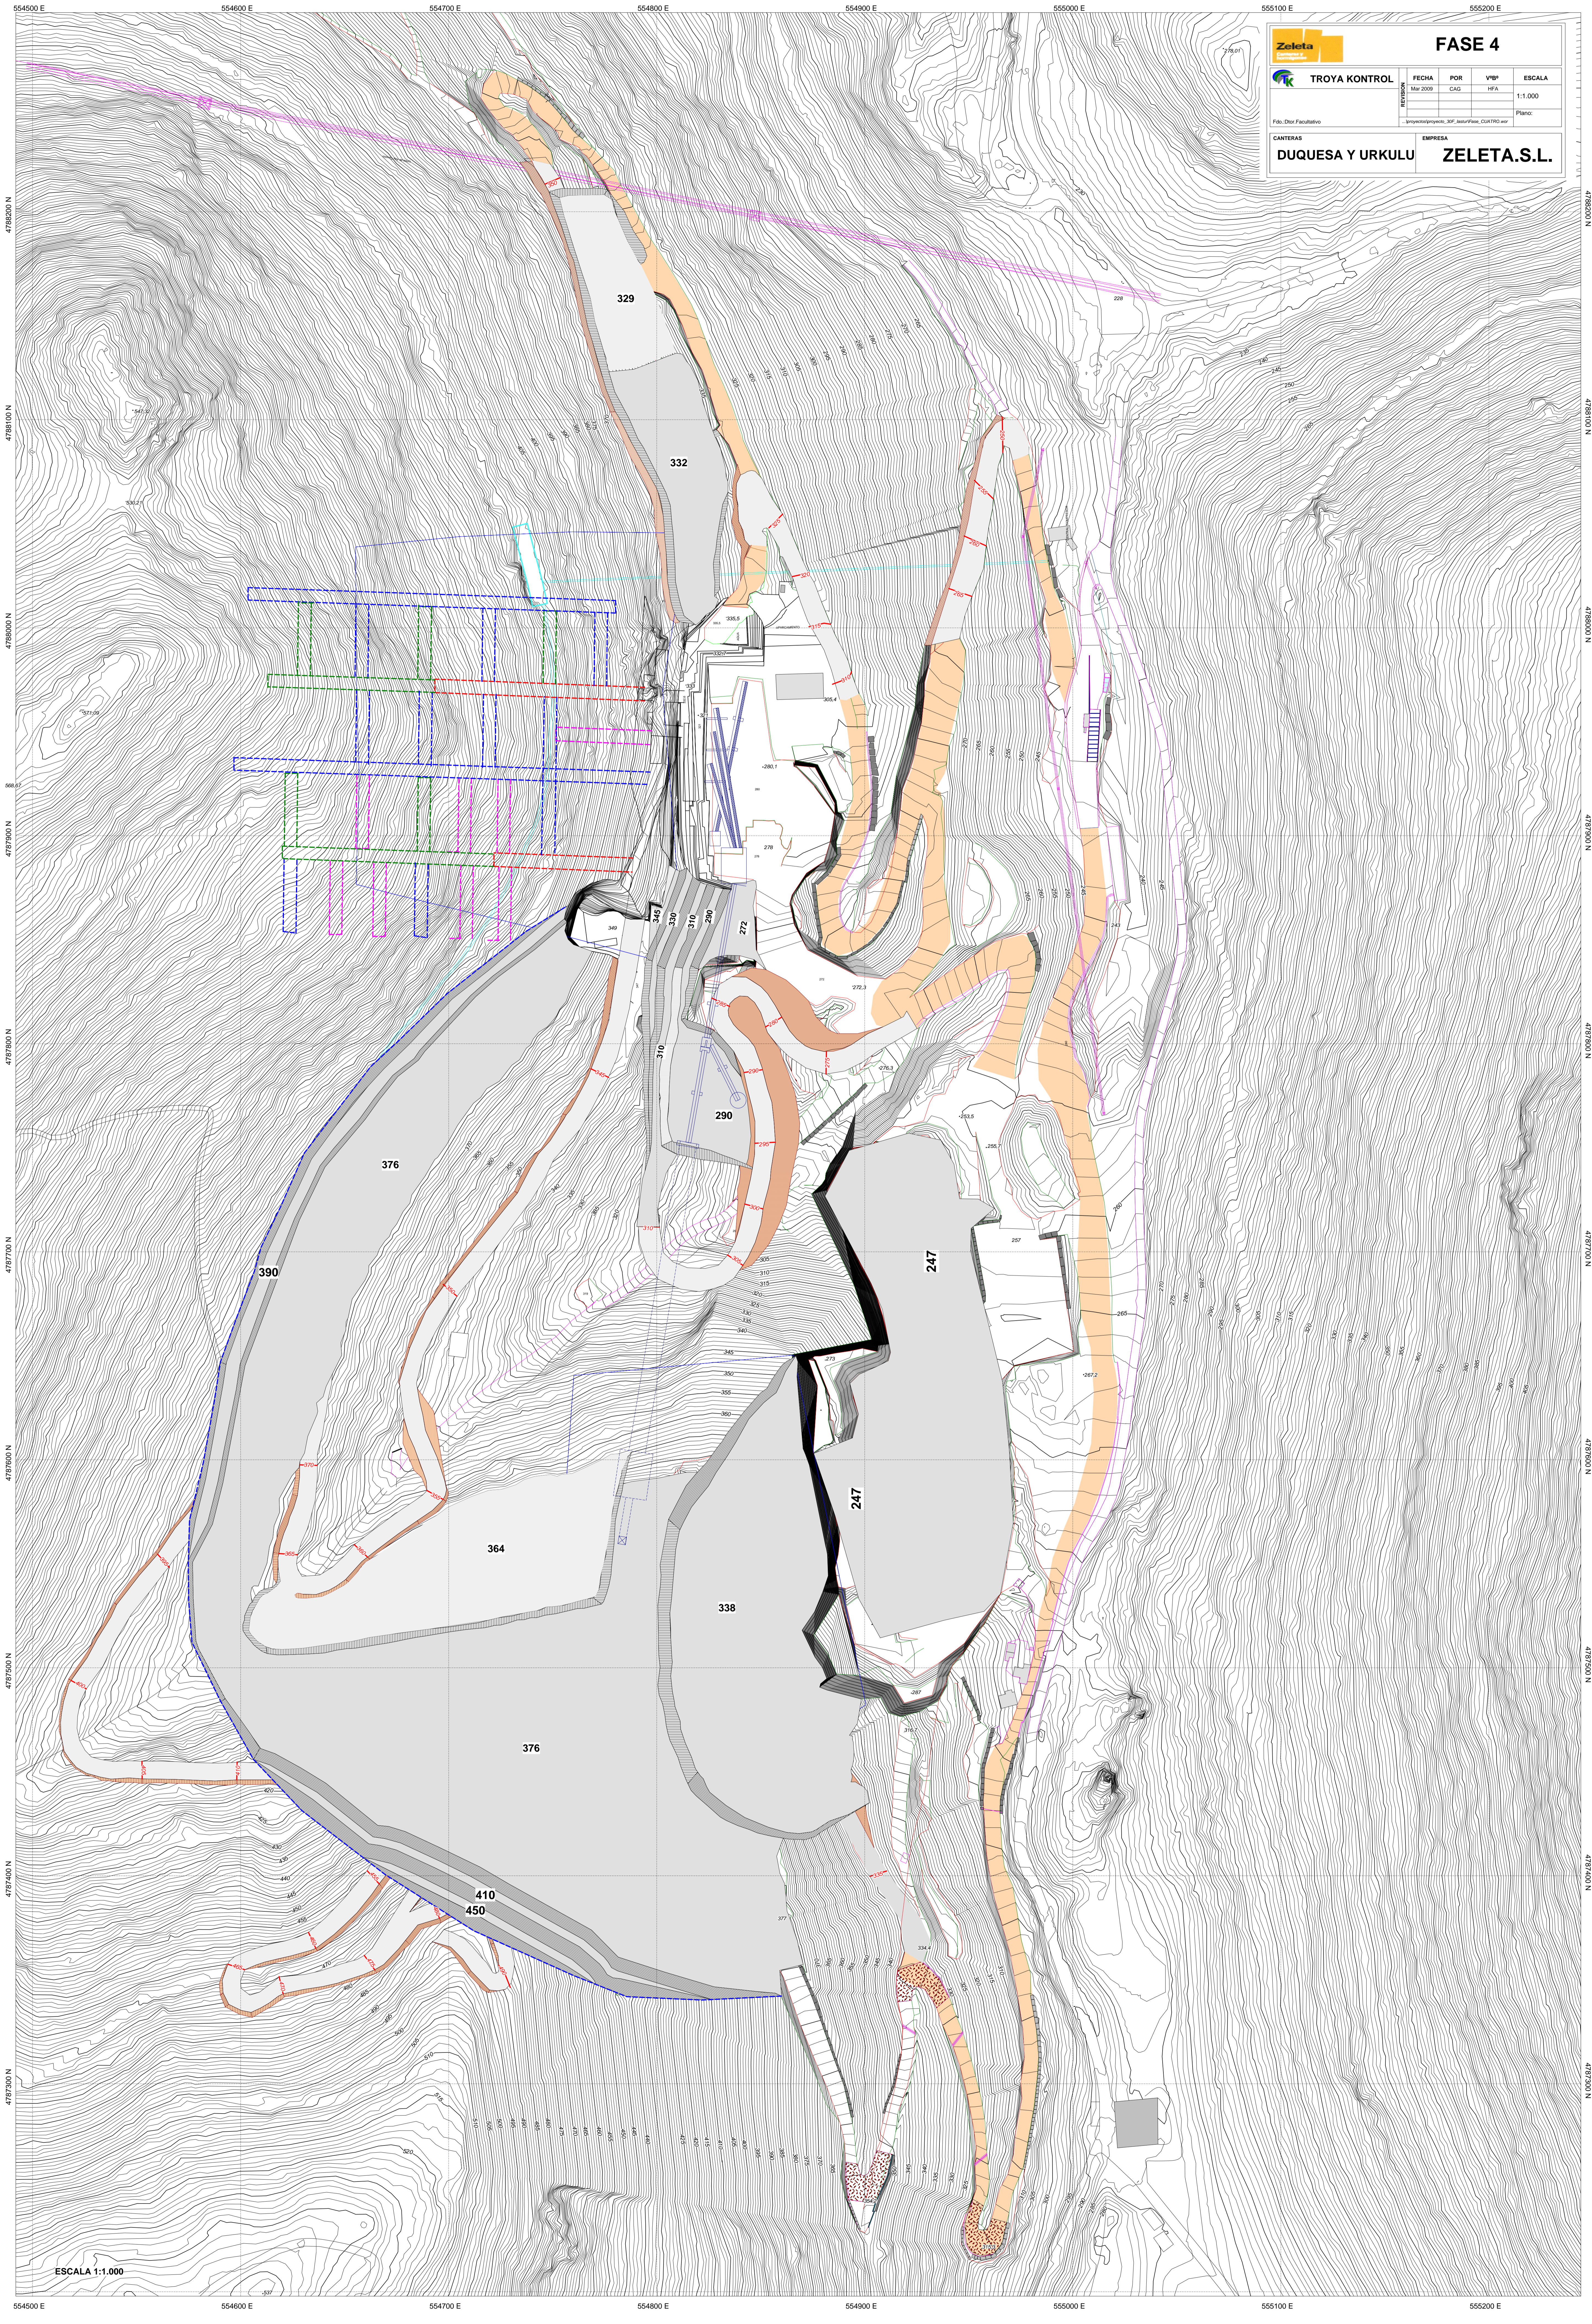

ESCALA 1:1.000