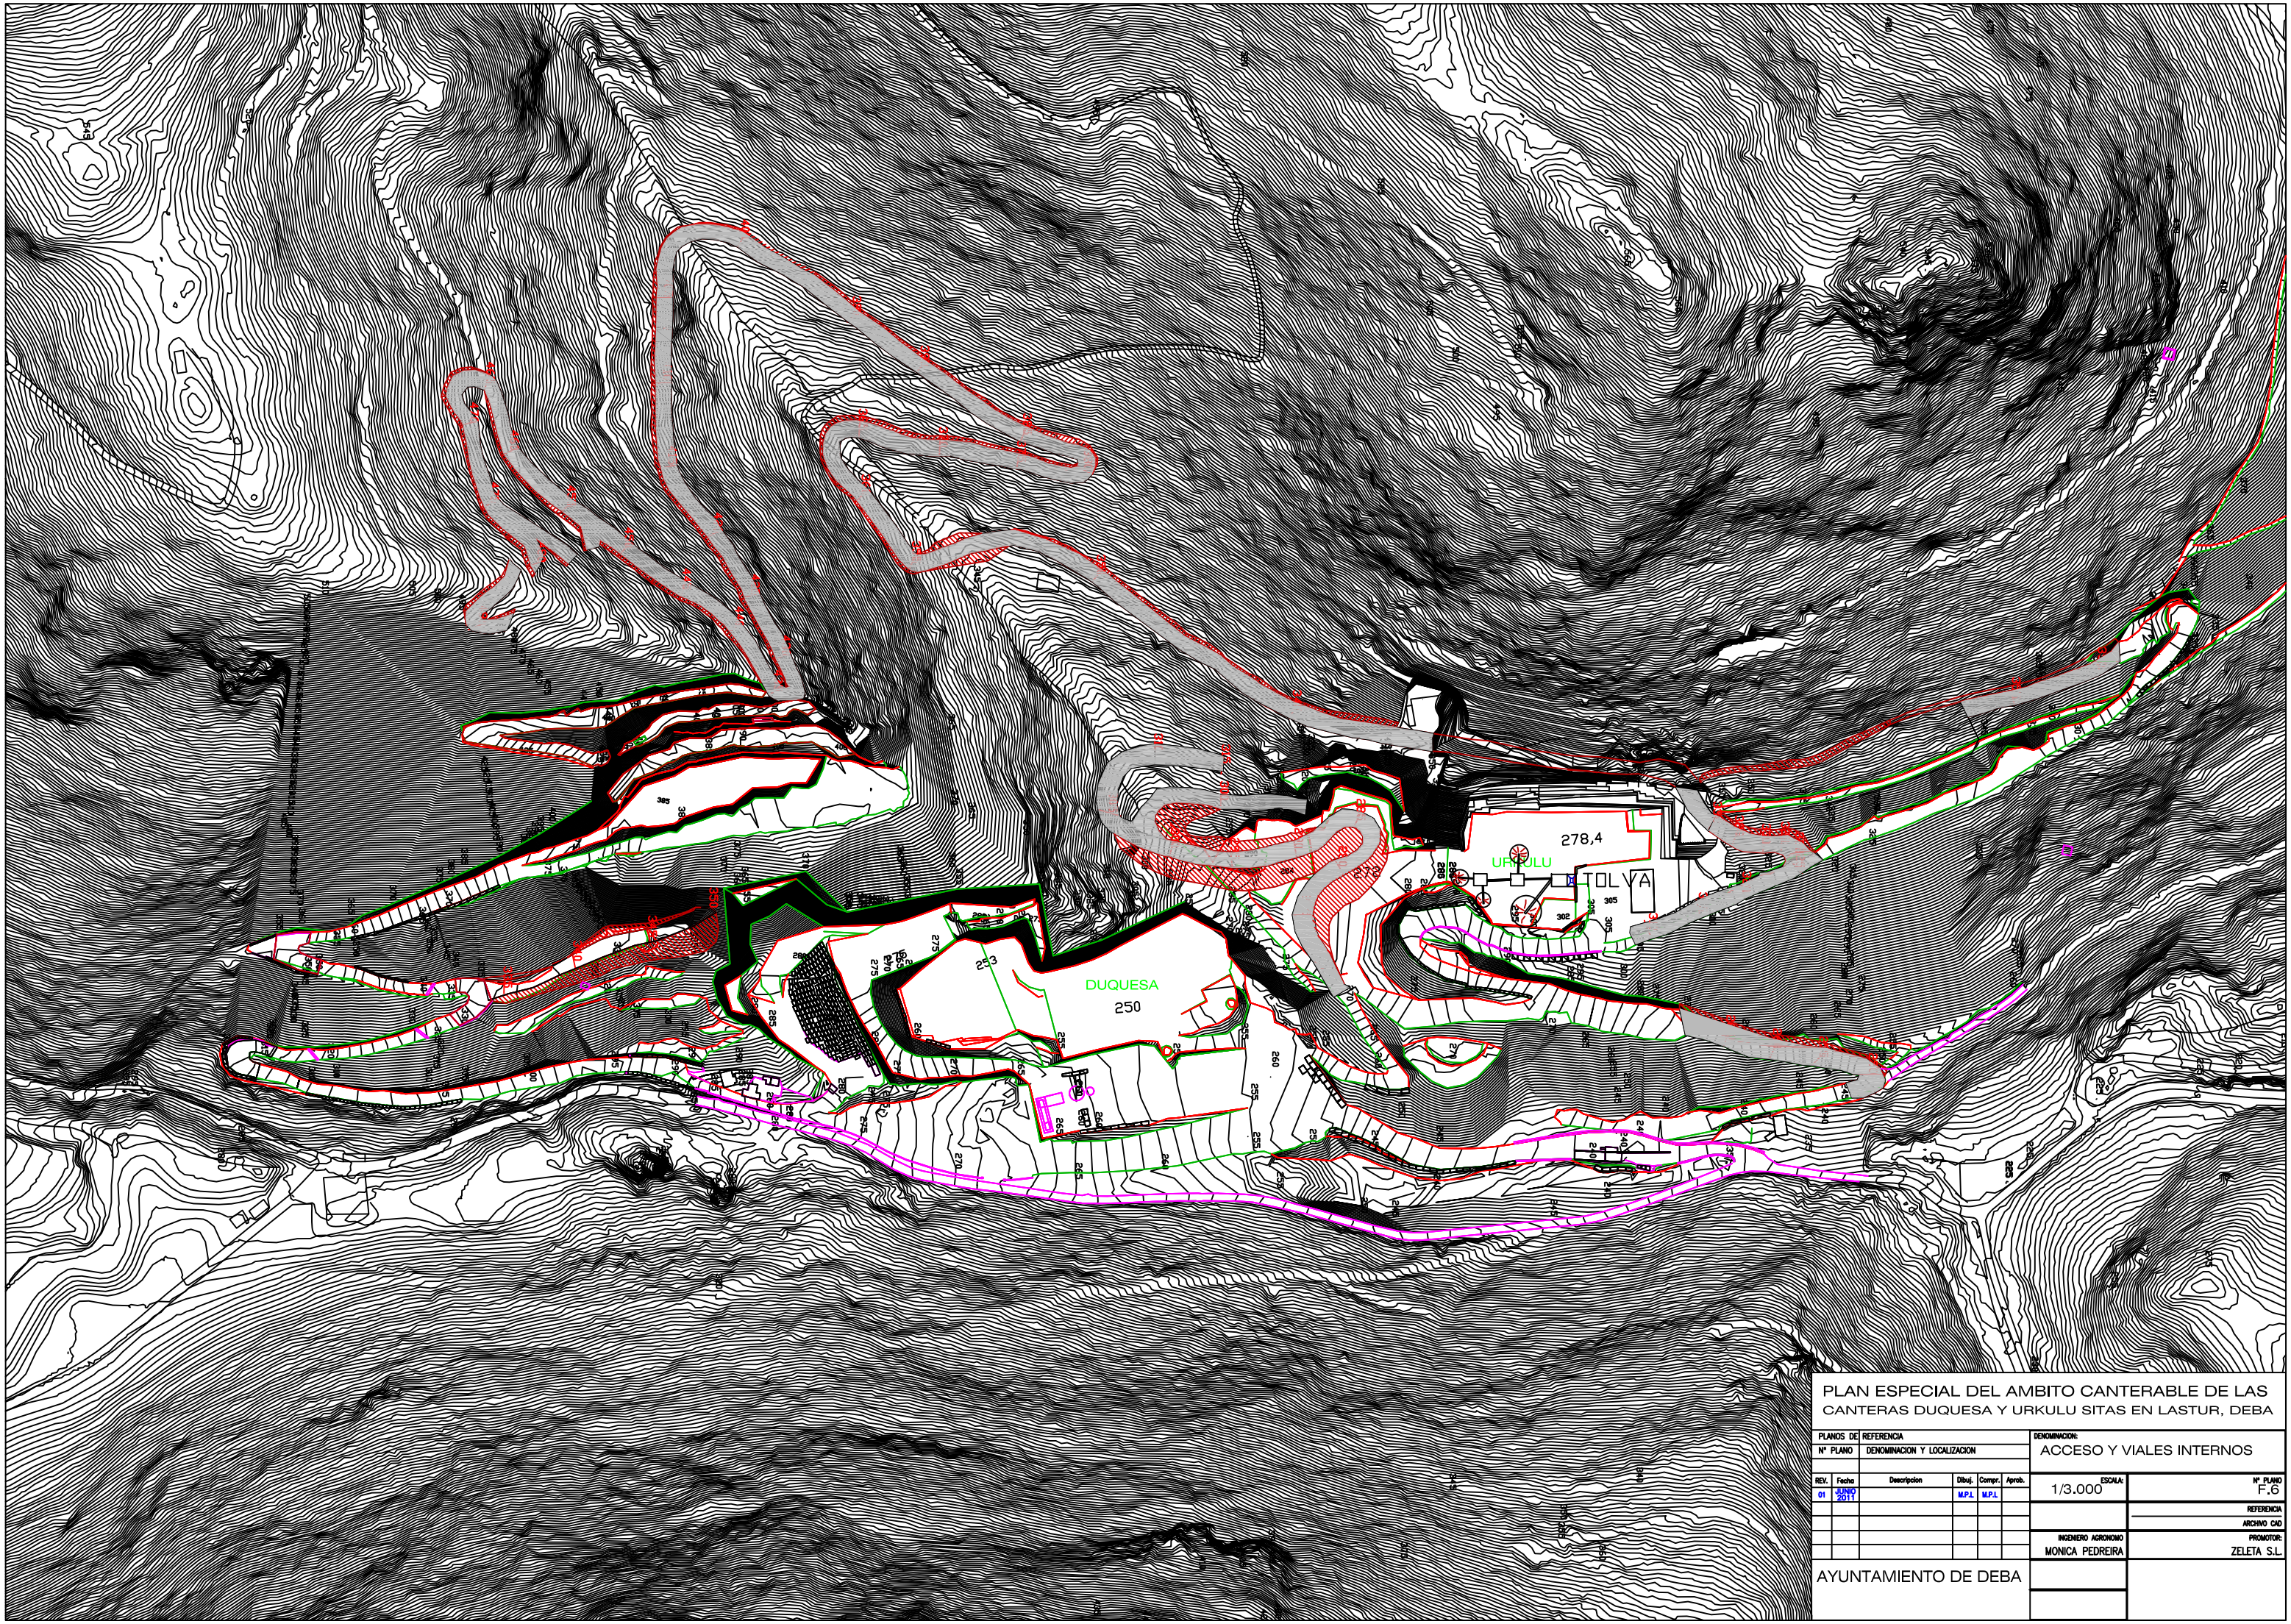

PLAN ESPECIAL DEL AMBITO CANTERABLE DE LAS CANTERAS DUQUESA Y URKULU SITAS EN LASTUR, DEBA

PLANOS DE	REFERENCIA	DENOMINACION:	ACCESO Y VIALES INTERNOS
Nº PLANO	DENOMINACION Y LOCALIZACION		

REV.	Fecha	Descripcion	Dibuj.	Compr.	Aprob.
01	JUNIO 2011		M.P.L	M.P.L	

ESCALA: 1/3.000

Nº PLANO: F.6

REFERENCIA:

ARCHIVO CAD:

INGENIERO AGRONOMO: MONICA PEDREIRA

PROMOTOR: ZELETA S.L.

AYUNTAMIENTO DE DEBA