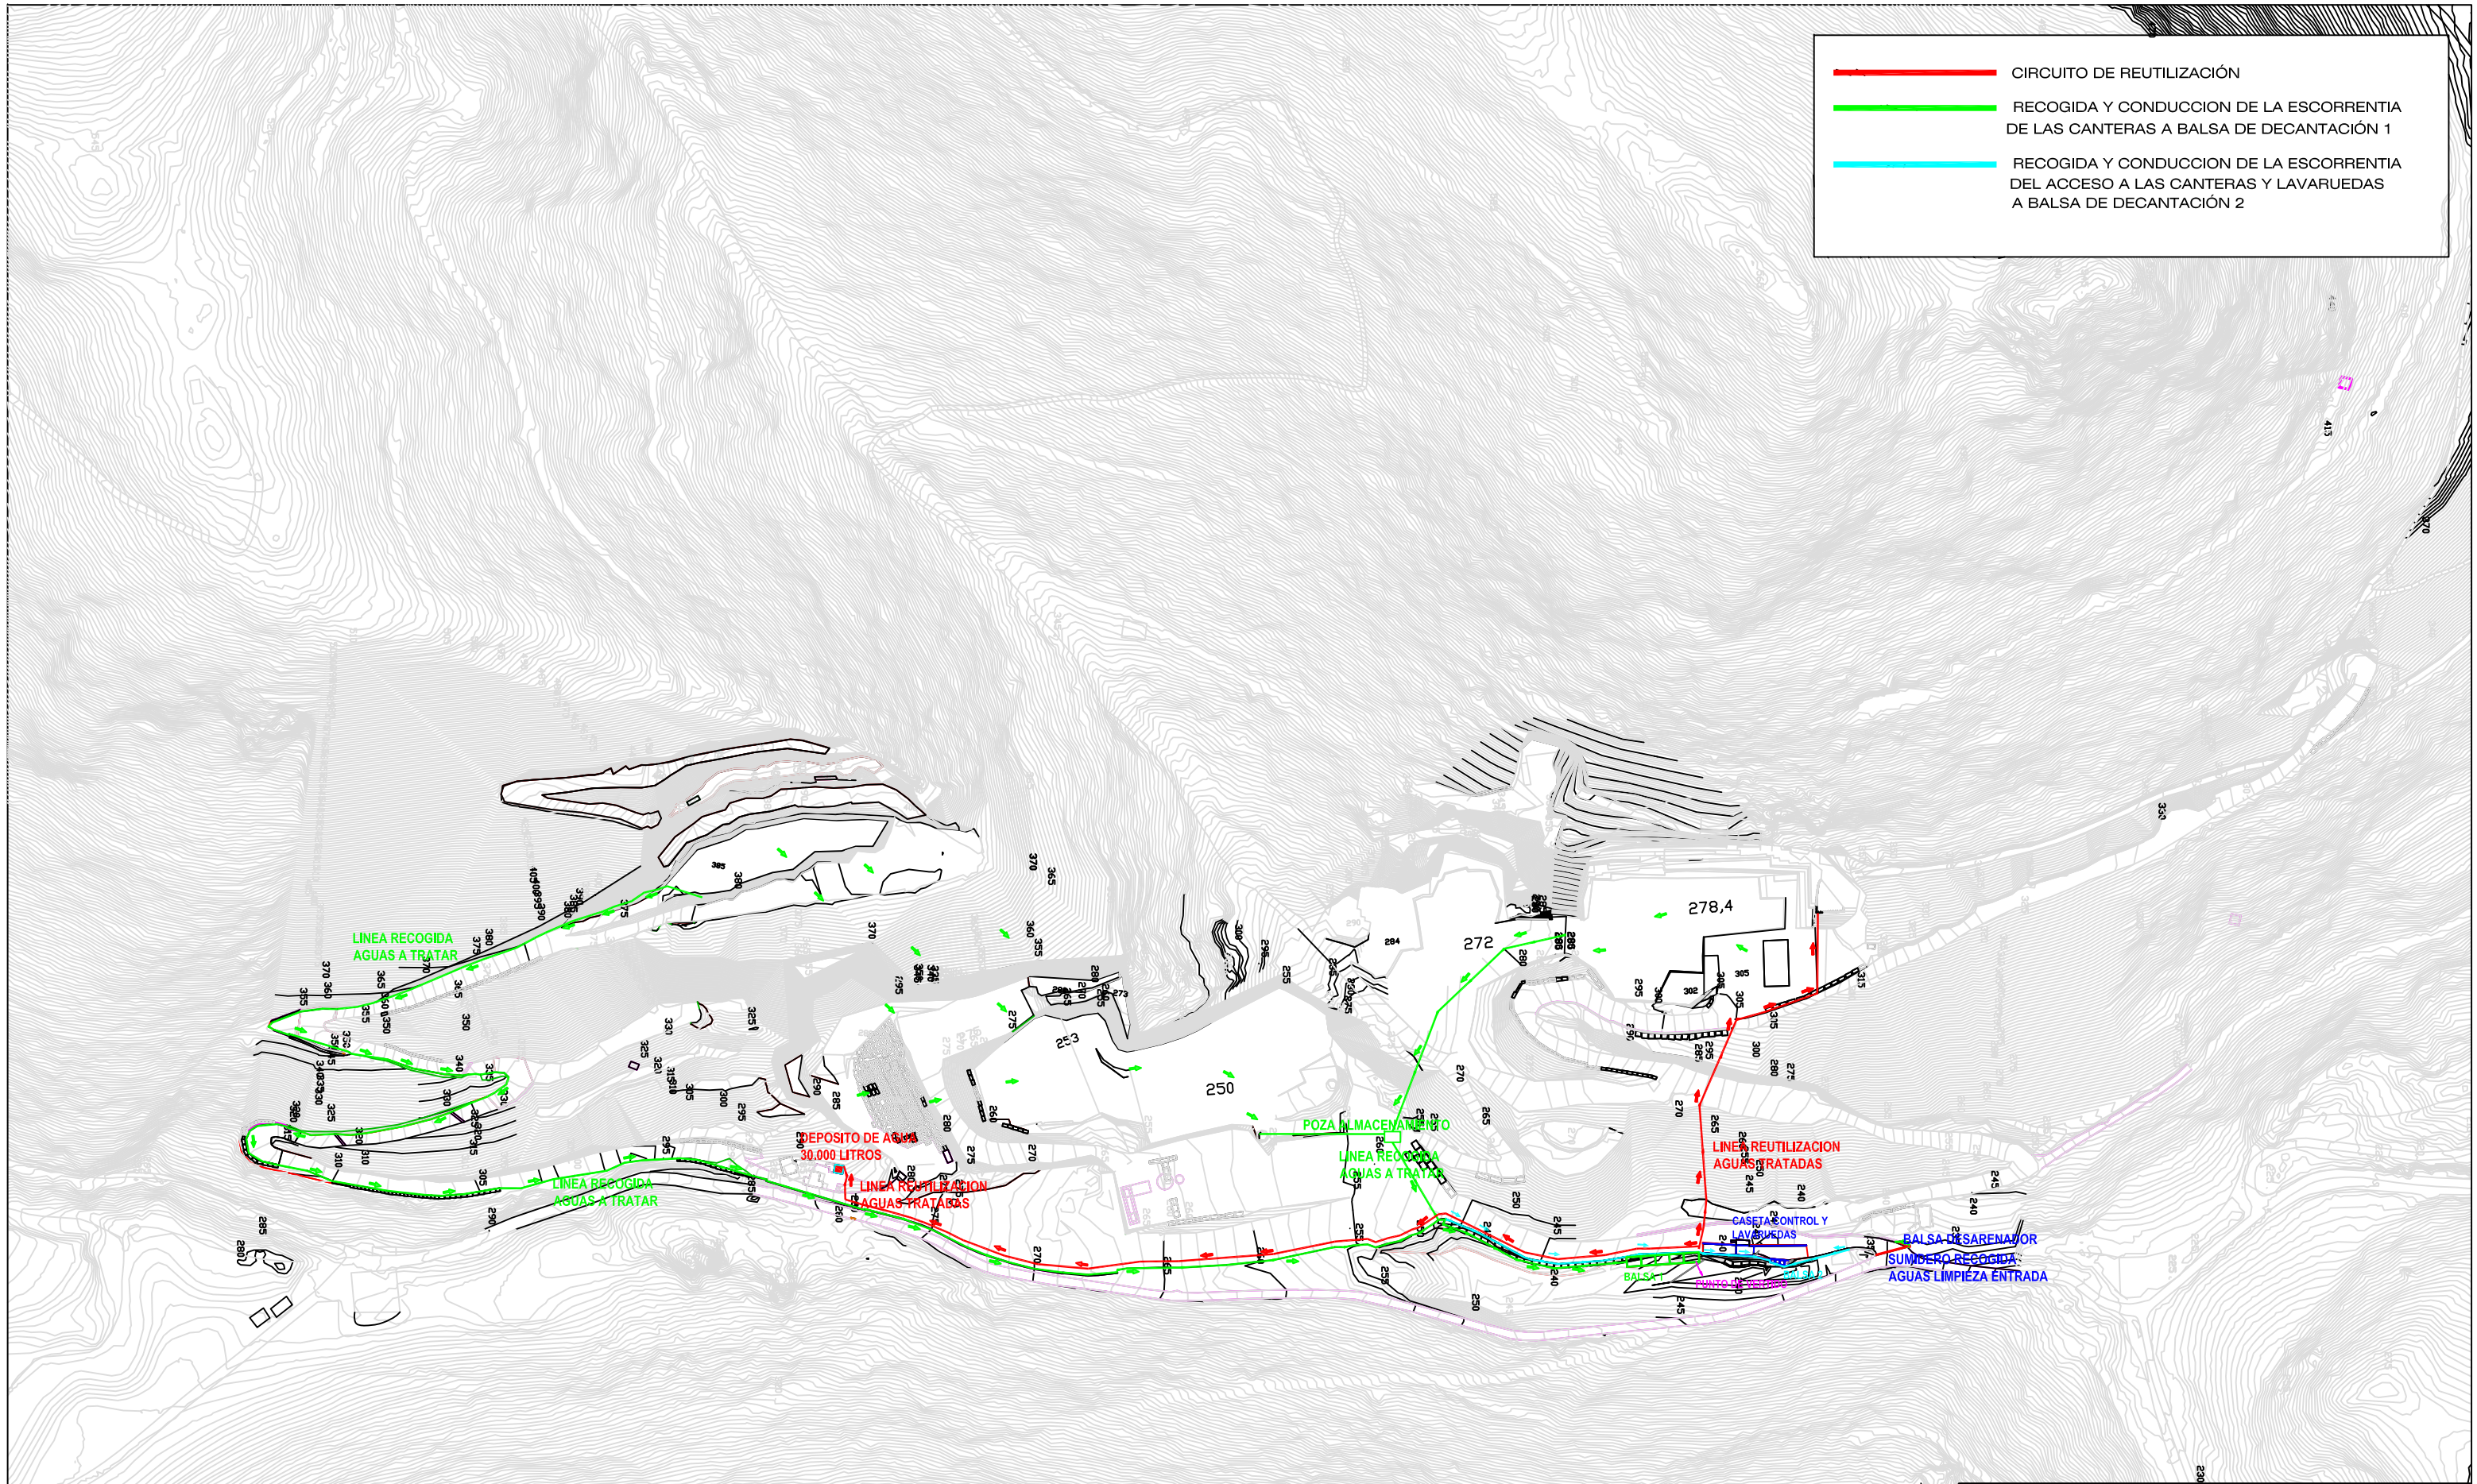

PLAN ESPECIAL DEL AMBITO CANTERABLE DE LAS CANTERAS DUQUESA Y URKULUN SIATS EN LASTUR, DEBA

PLANOS DE REFERENCIA							DENOMINACION:	
Nº PLANO	DENOMINACION Y LOCALIZACION						RED DE DRENAJE	
REV.	Fecha	Descripcion	Dibuj.	Compr.	Aprob.		ESCALA: 1/3.000	Nº PLANO F.8
02	JUNIO 2011		M.P.L	M.P.L				REFERENCIA
								ARCHIVO CAD
							INGENIERO AGRONOMO MONICA PEDREIRA	PROMOTOR: ZELETA S.L.

AYUNTAMIENTO DE DEBA