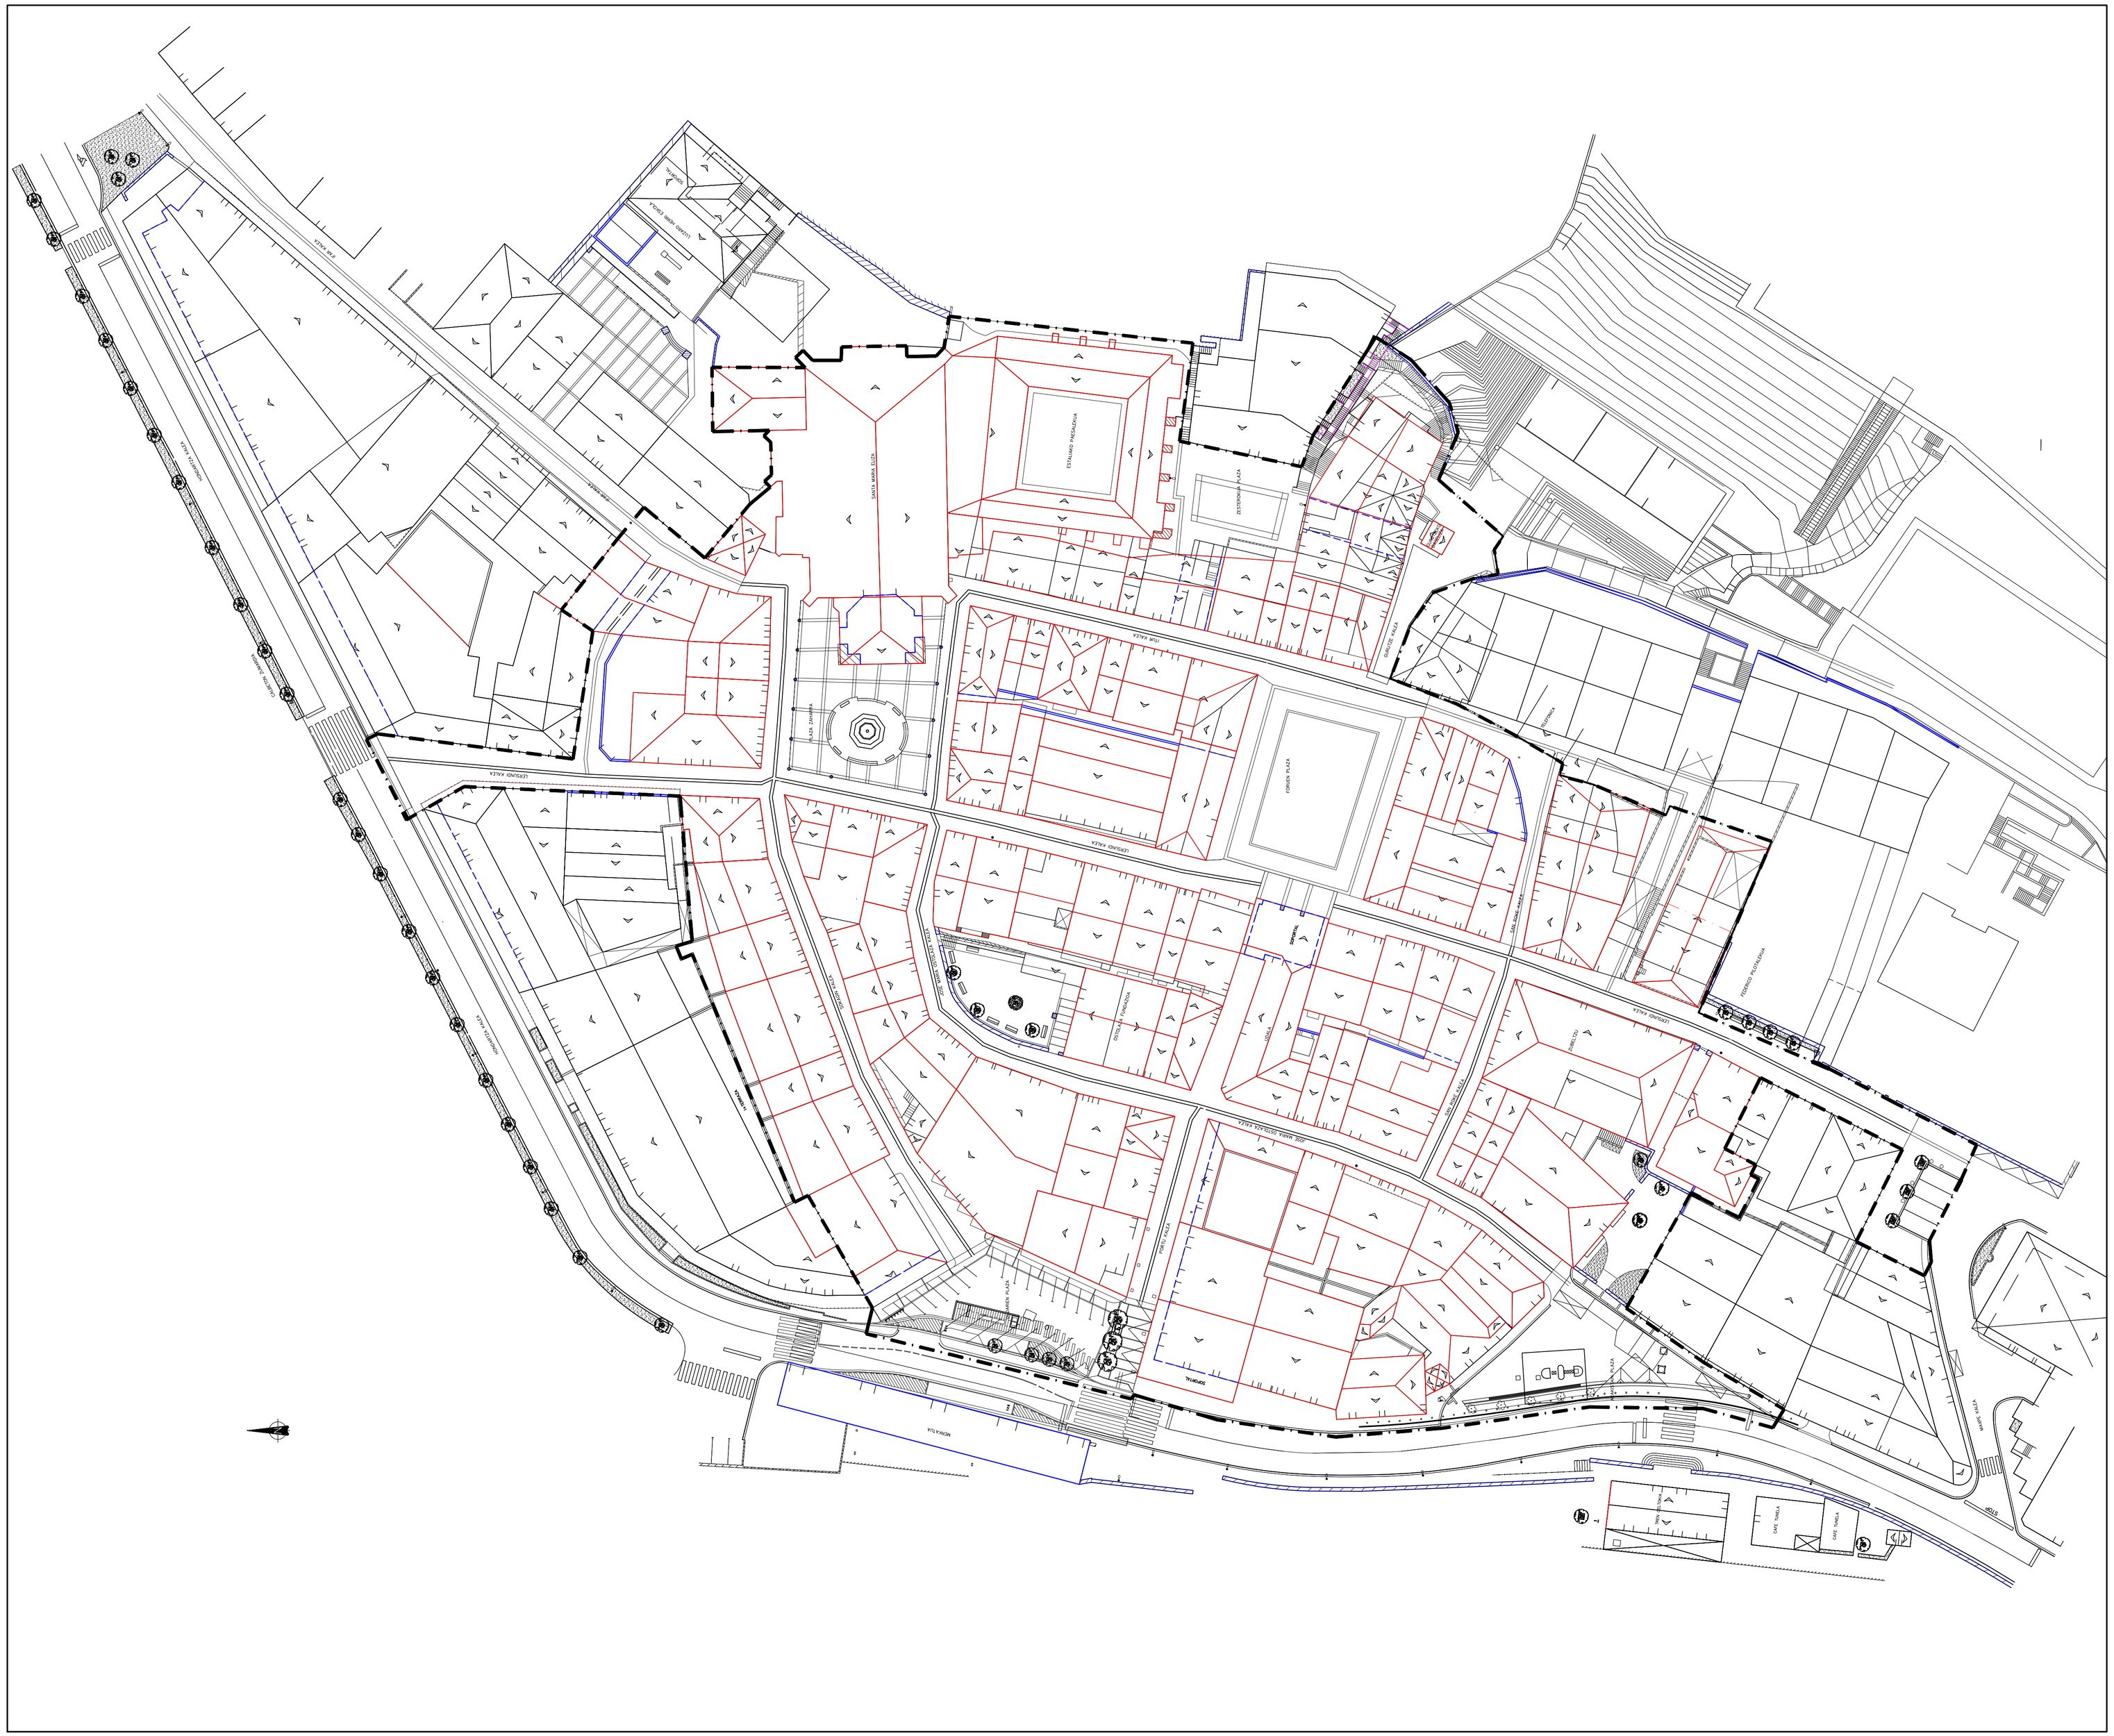

DEBAKO ALDE ZAHARREKO BERRIKUNTZA PLAN BEREZIA

PLAN ESPECIAL DE REHABILITACION DEL CASCO HISTORICO DE DEBA

2010 eko IRAILA
SEPTIEMBRE 2010

TEXTO REFUNDIDO
TESTU BATERATUA

ANTOLAKETA OROKORRA: GAUREGUNGO EGOERA GAINEZARRIA.

ORDENACION GENERAL: SUPERPUESTO ESTADO ACTUAL

PLANO ZBK.:	2.1
Nº PLANO :	
Sustituye a:	ren ordez
ESKALA :	
ESCALA :	
KODEA :	1/500
CODIGO :	1000503

ERAGILEA : DEBAKO UDALA
PROMOTOR : AYUNTAMIENTO DE DEBA
EGILEAK : DEBEGESA DEBA BEHEKO BERRIKUNTZARAKO HIRIGINTZA ELKARTEA
EQUIPO REDACTOR : SOCIEDAD URBANISTICA DE REHABILITACION DEL BAJO DEBA
E. ZARRABEITIA, ARQUITECTO.